


**Zeichenerklärung:**

	Querschwellengleis mit Eindeckung		Haltestelle mit Rampen
	Fahrbahn		Anpassung Haltestelle
	Gehbahn		Verkehrsinsel
	Parkflächen		Bankett
	Grünflächen		Besonderer Bahnkörper, Rasengleis Übernahme IPP vom 12.05.2011
	Zufahrt		Besonderer Bahnkörper, Pflasterbereich Übernahme IPP vom 12.05.2011
	Querungsangebot für Fußgänger		Besonderer Bahnkörper, Schotterbereich Übernahme IPP vom 12.05.2011

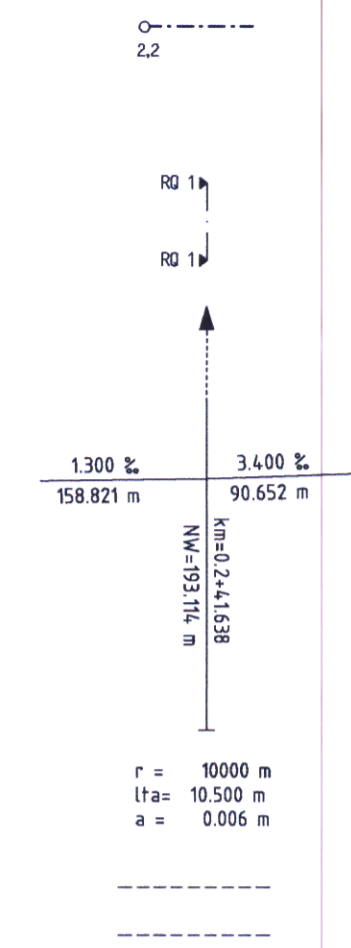


Gleisachse mit Stationierung und Parametern  
Übernahme IPP vom 23.09.2011

Lage Regelquerschnitte

Längsneigungsbrechpunkt mit Parametern  
Übernahme IPP vom 27.05.2011 / 17.08.2012

- Fußgängerfurt LSA
- Hochbord/ abgesenkter Bord
- gepl. Zaun/ Stützwand
- Haltestelle
- Rückbau
- vorh. Baumstandort / Baumfällung
- gepl. Baumstandort
- Fahrradbügel/ Sitzblöcke
- Fahrleitungsmast (Beton-, Stahlmast)
- Wandbefestigung Fahrleitung
- Kombinierter Fahrleitungsmast (Beton-, Stahlmast) mit Straßenbeleuchtung
- Kombinierter Fahrleitungsmast (Beton-, Stahlmast) mit Lichtsignalgeber
- Kombinierter Fahrleitungsmast (Stahlmast) mit Straßenbeleuchtung und Lichtsignalgeber
- Kombinierter Mast Straßenbeleuchtung mit Lichtsignalgeber
- Kombinierter Mast Straßenbeleuchtung mit Lichtsignalgeber
- Strassenbeleuchtungsmast
- LSA - Rohrmast
- LSA - Auslegermast
- LSA - Mast mit Überkopfsignal (Erzeugnis Straßenbeleuchtungsmast)
- W2-14 Nummer der Wandbefestigung Fahrleitung
- M2-12 Nummer des Fahrleitungsmastes
- M3 Nummer des LSA- Mastes
- FGU "PC" Fahrgastunterstand Philip Cox
- OKV oberirdischer Kabelverteiler

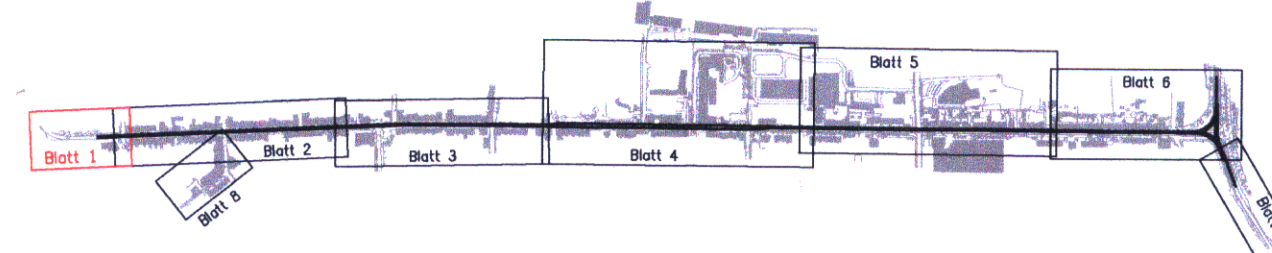

b	Ausbaugrenze ergänzt und Neigungswechsel geändert	31.08.2012	Ci/Ba
a	Zuarbeit IPP vom 23.09.2011	26.09.2011	Ci/Ba
a	Plangrafik, Entfall temporärer Parkplatz, Hst. An der Spielwiese	26.09.2011	Ci/Ba
Nr.	Art der Änderung	Datum	Name

Maßnahmeträger: **Geraer Verkehrsbetrieb GmbH** (Ein Unternehmen der Stadtwerke Gera AG)  
geprüft:   
Zoitbergstraße 3, 07551 Gera  
Telefon: (0365) 7390-0, Fax: (0365) 7390-739  
Datum: 27. SEP. 2012

Generalplaner: **ifp MANAGEMENT** (Ingenieurgesellschaft für Projektmanagement mbH)  
Zoitbergstr. 3 - 07551 Gera  
www.ifp-management.de  
Tel. 0365 73 90 425, Fax 0365 73 90 424  
geprüft: 27. SEP. 2012, Datum  
i.A. Kabbe, Unterschrift

Projektsteuerung: **ifp MANAGEMENT** (Ingenieurgesellschaft für Projektmanagement mbH)  
Zoitbergstr. 3 - 07551 Gera  
www.ifp-management.de  
Tel. 0365 73 90 425, Fax 0365 73 90 424  
geprüft: 27. SEP. 2012, Datum  
Altmann, Unterschrift

Fachplaner Straßenplanung, Leitungstiefbau und Koordinierung:  
**Ingenieurbüro Clauß**  
NL Gera der Ing.-büro Krämer GmbH  
STRASSEN- UND TIEFBAU • PLANUNG UND BAUÜBERWACHUNG  
Liselotte - Herrmann - Straße 2 • 07548 Gera  
Tel. (0365) 8004914/ 16 und 7732709  
Fax (0365) 8004915 • E-Mail: info@ib-claue.de  
bearbeitet: 12.08.2011, Datum  
Clauß, Zeichen  
gezeichnet: 12.08.2011, Datum  
Bahl, Zeichen  
geprüft: 12.08.2011, Datum  
Clauß, Zeichen

**Planfeststellung - 1. Planänderung**  
Baumaßnahme mit Entwurfsbezeichnung  
Stadtbahnprogramm Gera  
TA 2.2 Heinrichsbrücke bis Gleisdr. Wiesestraße  
Unterlage Nr. 7  
Blatt-Nr. 1  
Reg.-Nr.  
Maßstab: 1 : 500

Blattinhalt:  
Lageplan 1  
Haltestelle "An der Spielwiese" bis K.-Marx-Allee/An der Spielwiese  
Zeich.-Nr. IBC-4-221-S-L-01-b

Maßnahmeträger: Geraer Verkehrsbetrieb GmbH  
Genehmigt: **Festgestellt**  
**Planfeststellungsbeschluss**  
vom: 19. März 2013  
Az: 540.10.3831-0.1111  
Thüringer Landesverwaltungsamt  
- Planfeststellungsbehörde -  
Im Auftrag:   
27. SEP. 2012, Datum  
Gera, den  
Ralf Thalmann, Udo Gantzke, Geschäftsführer