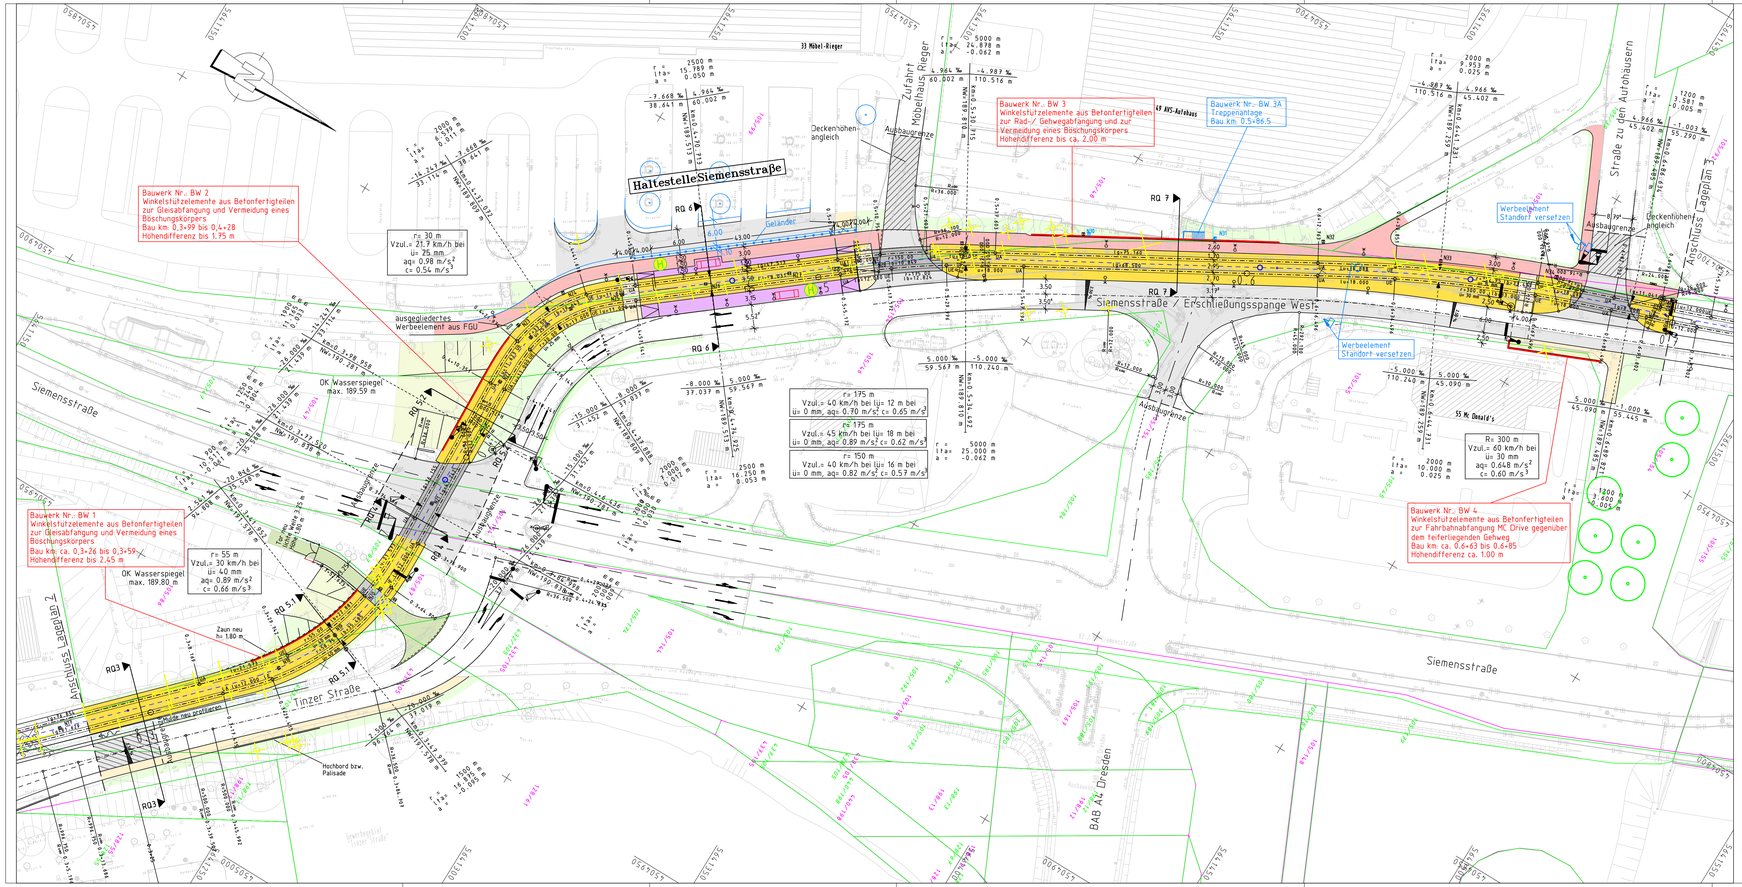
HaltestelleSiemensstraße
Siemensstraße / Erschließungspange West
Siemensstraße
Tinzer Straße
Zufahrt Möbelhaus Rieger
Straße zu den Autohäusern
Anschluss Lagerplatz
Anschluss Lagerplatz
33 Möbel-Rieger
55 Mc Gestal's
Deckenhöhenangleich
Ausbaugrenze
Geländer
Werbeelement Standort versetzen
Werbeelement Standort versetzen
Hochbord bzw. Palisade
Zaun neu h= 1.80 m
Schutzplanke neu profilieren
Gehweg neu profilieren
Gehweg
Fahrbahn
Radweg
Gehweg
Fahrbahn
Radweg
Gehweg
Fahrbahn
Radweg