



Datei: S:\Eigene Dateien\Benutzer\Projekt\Stadtbahn, Wiesestraße\Planung Cad\Bearbeitungsphase\Regelquerschnitte\LP4\Hintere Erschließung Regelquerschnitte.dwg

RQ 5.1
 Rückwärtige Erschließung Keplerstraße/ASB-Zufahrt
 Abschnitt Keplerstr. bis Zufahrt Fa. Görler
 Station 0 + 018,00

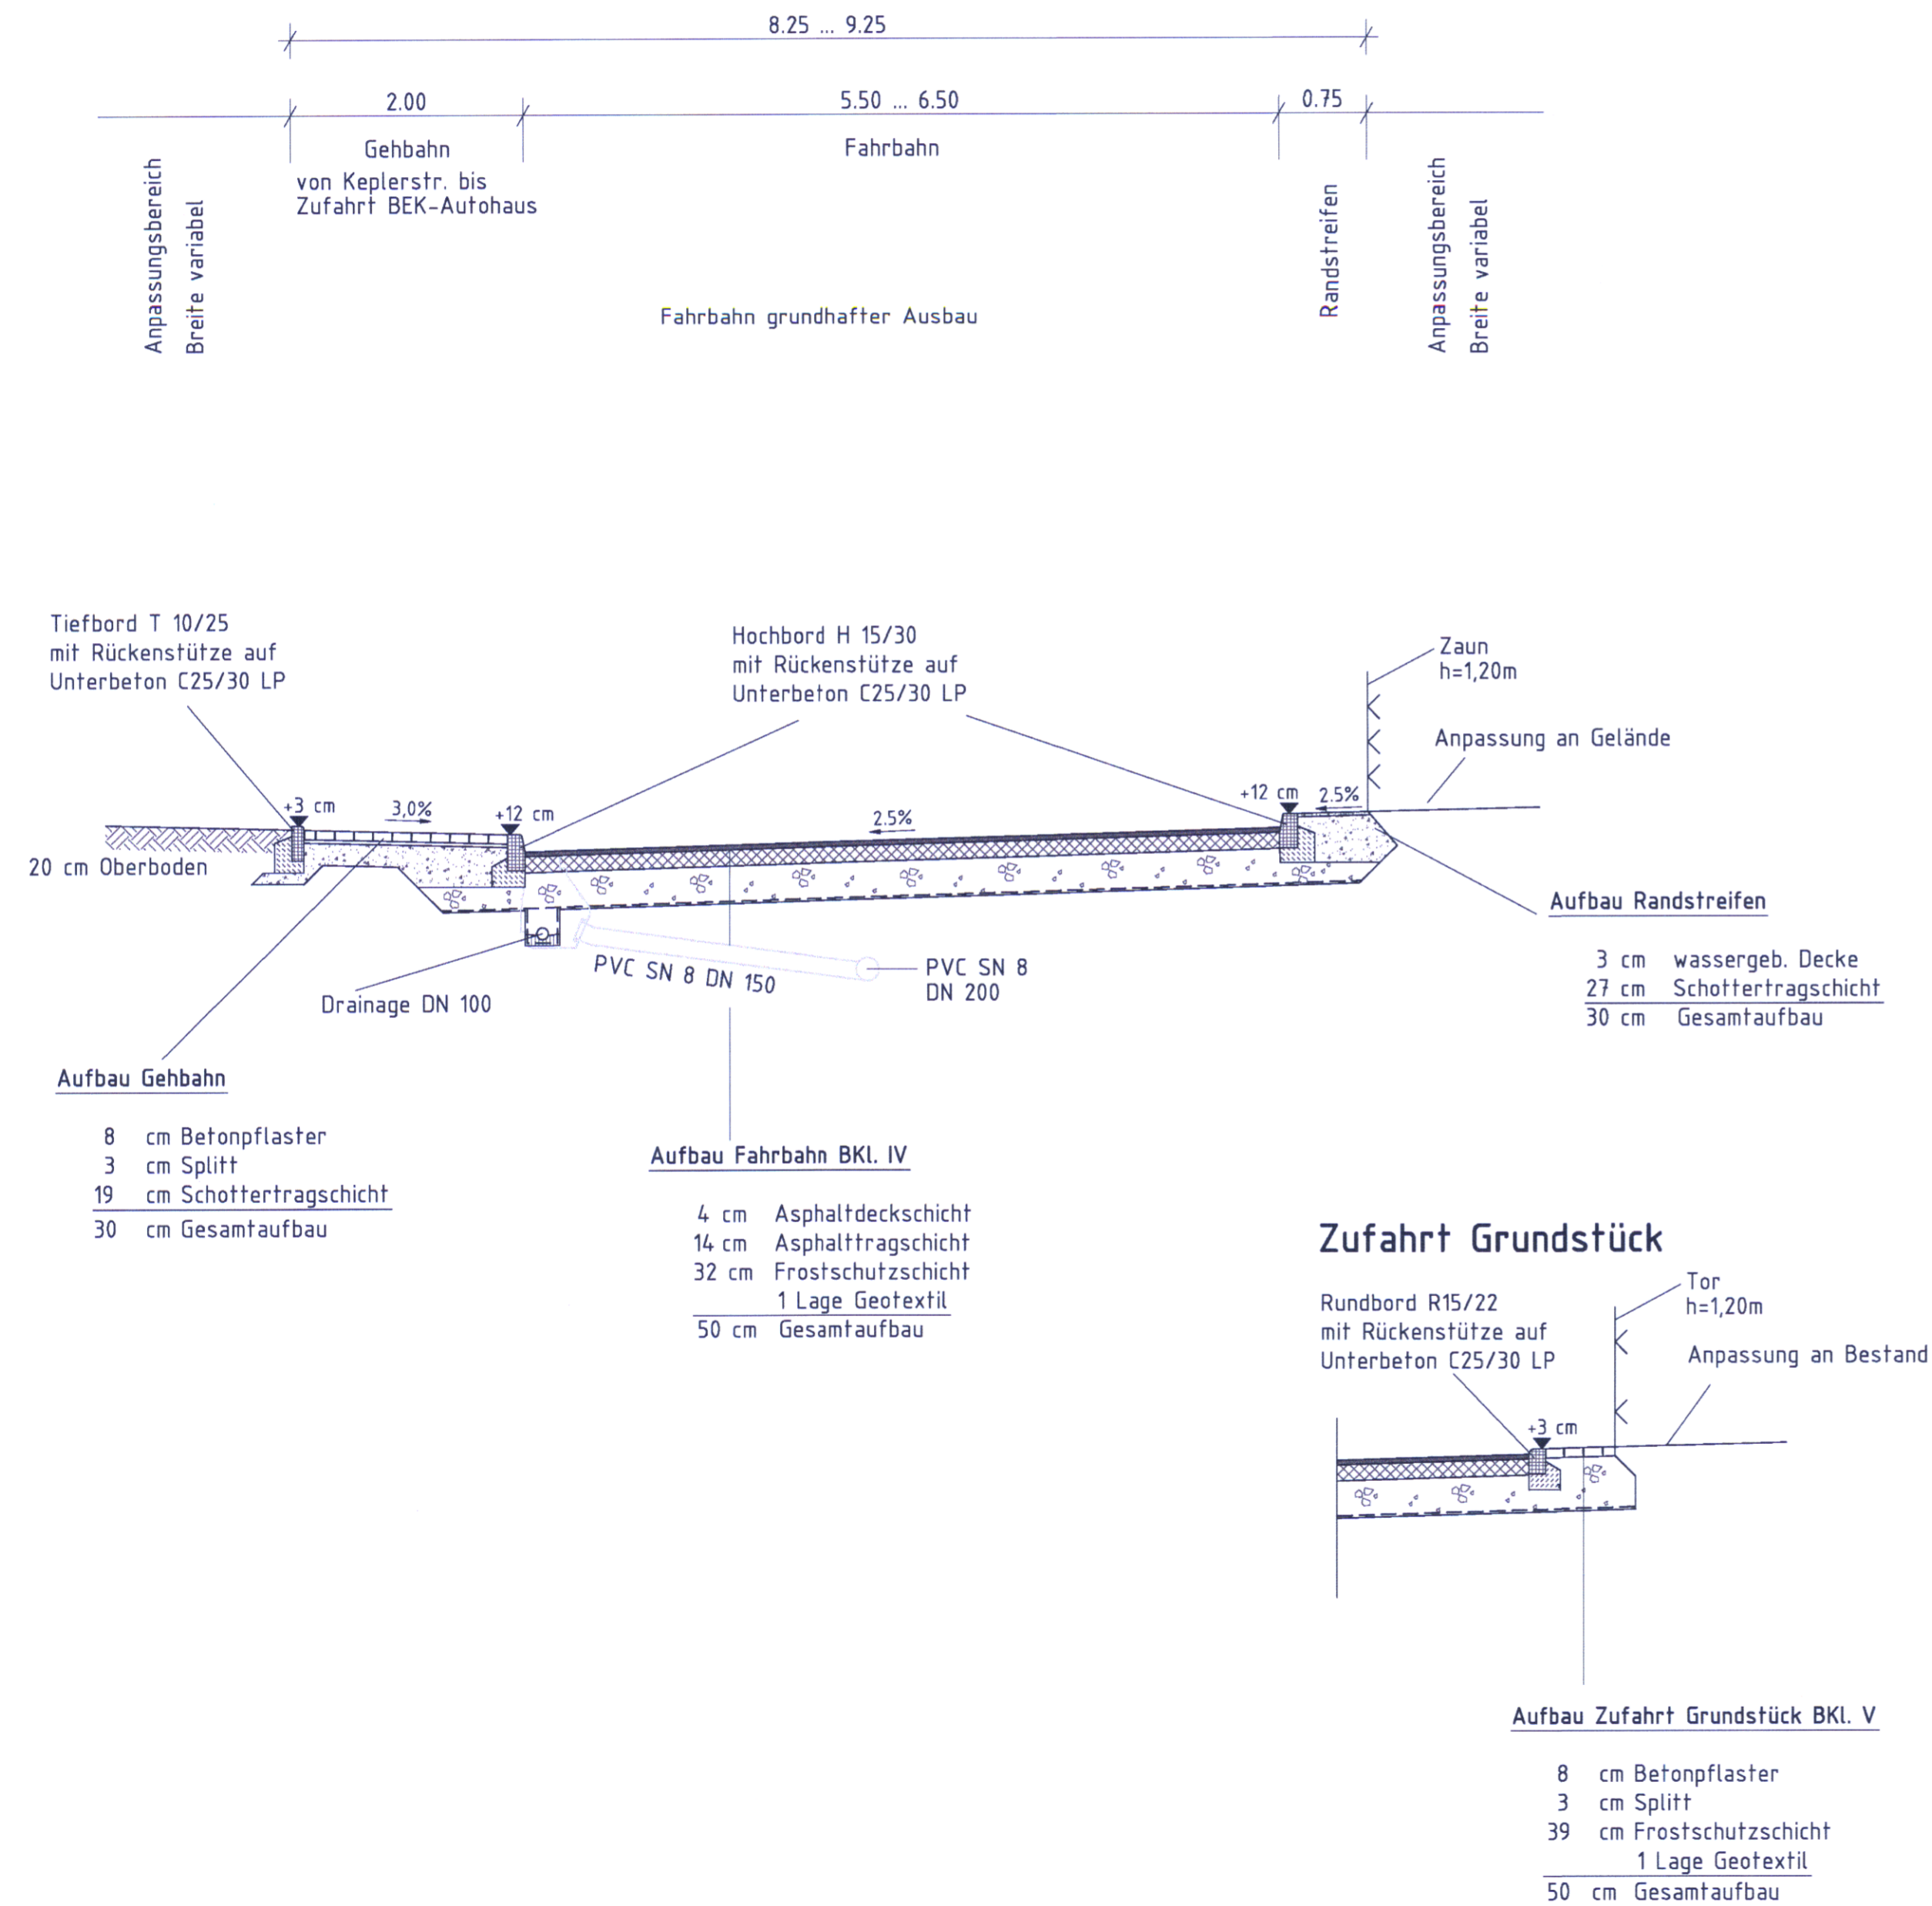

RQ 5.2
 Rückwärtige Erschließung Keplerstraße/ASB-Zufahrt,
 Abschnitt Zufahrt Fa. Görler bis ASB- Zufahrt
 Station 0+170,00

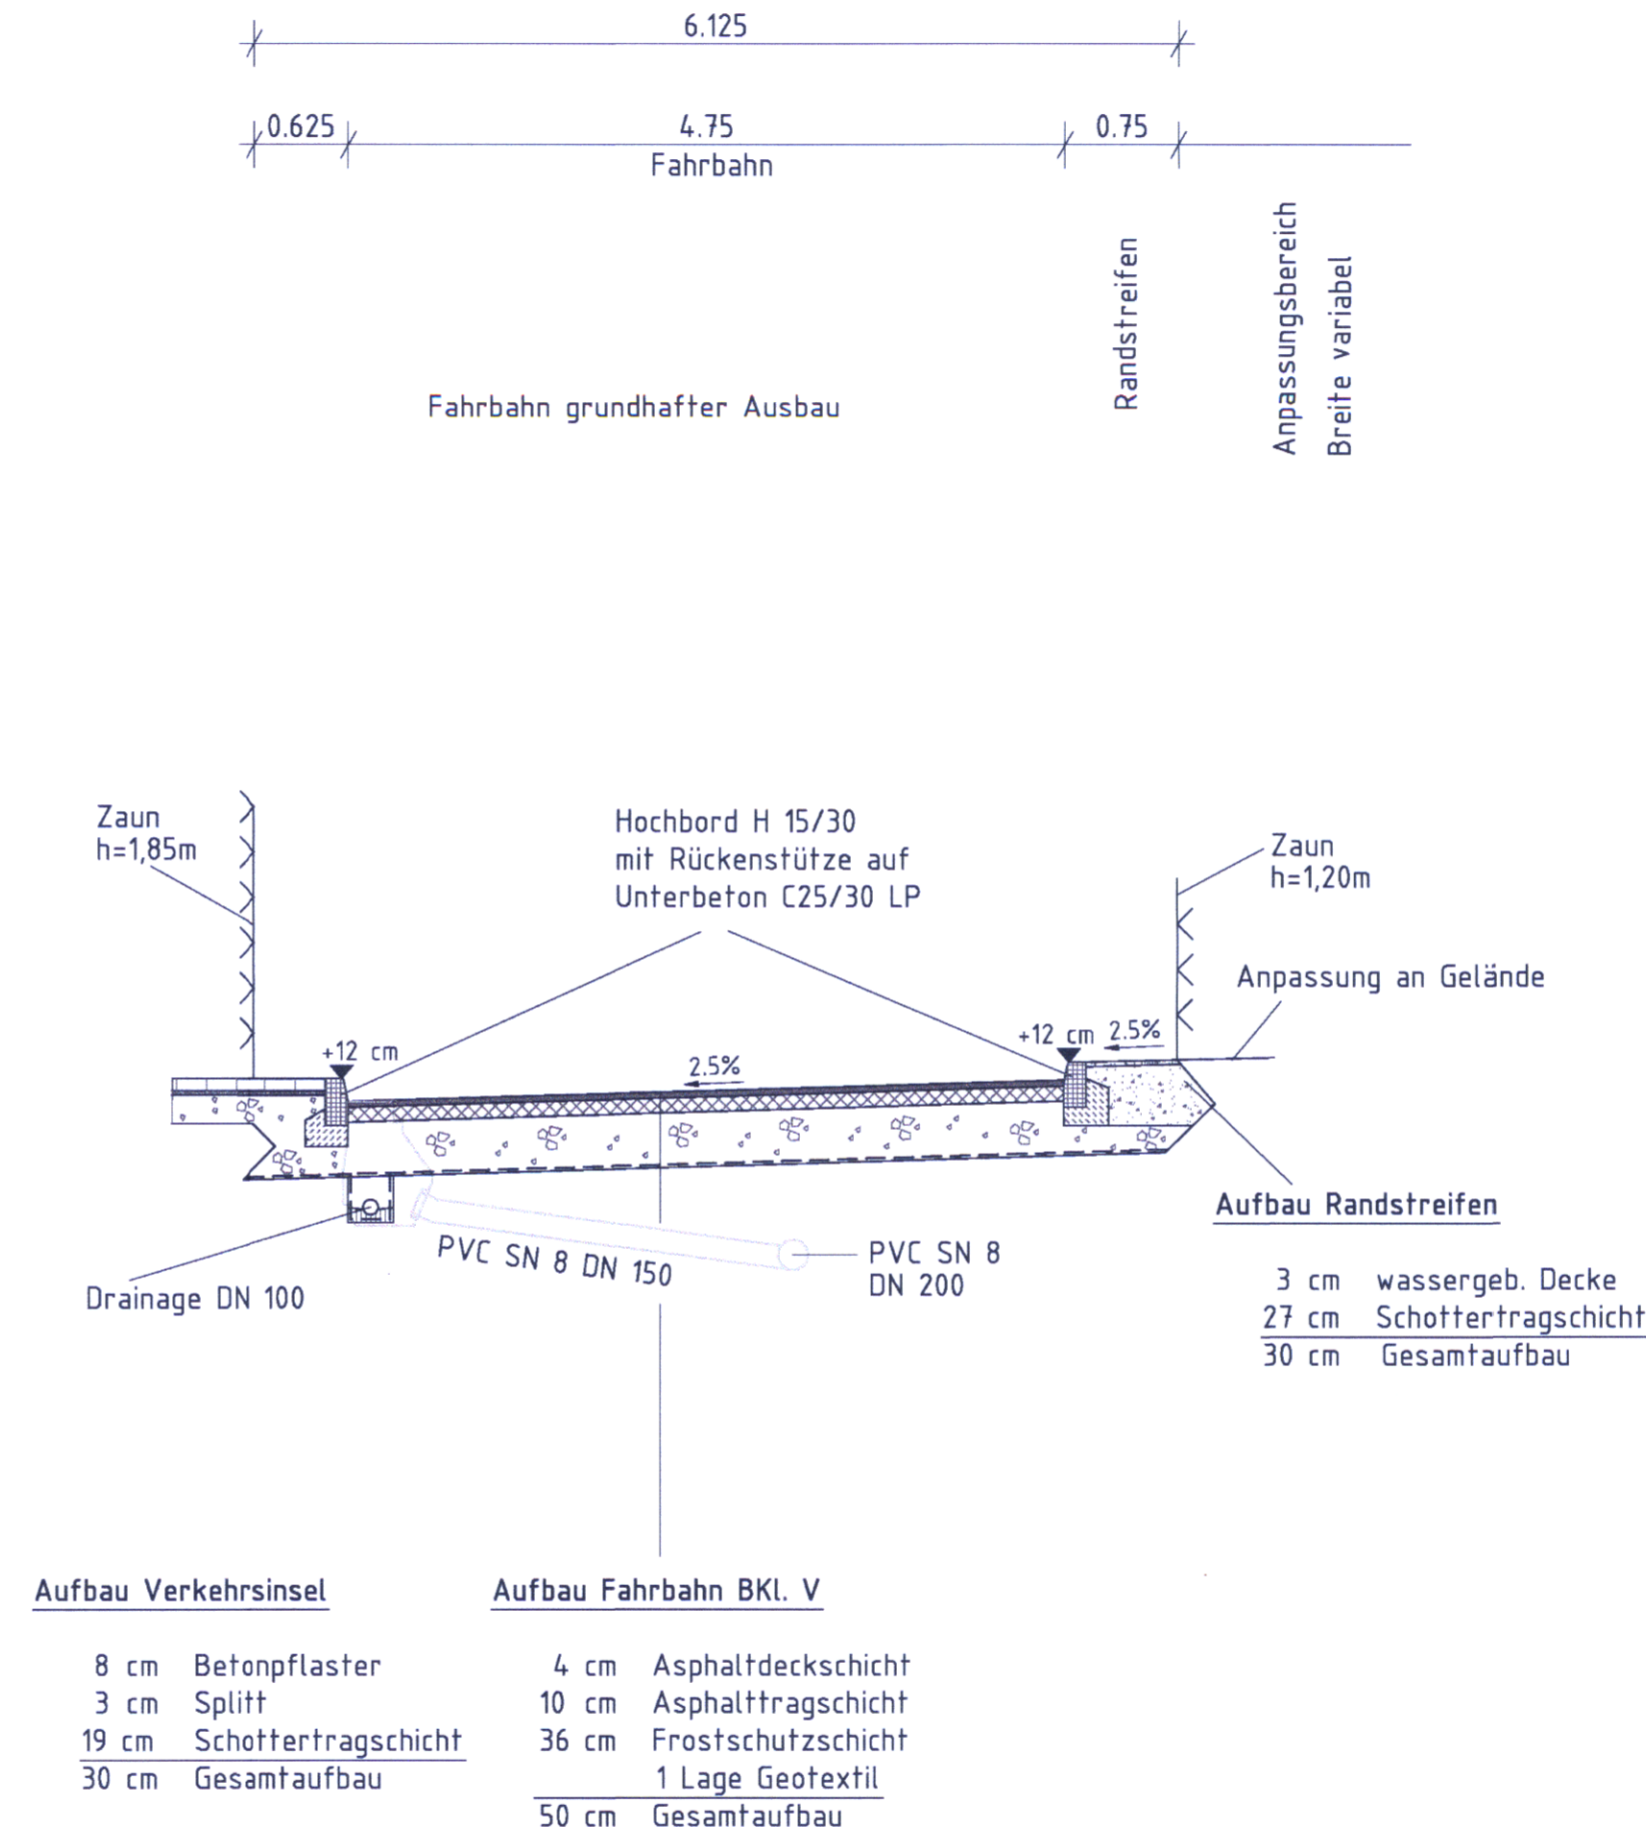

TA 2.2 Heinrichsbrücke bis Gleisdreieck Wiesestraße
 Höhensystem NHN (Höhenstatus 160)

a	Maßkette Gesamtquerschnitt/ Straßenname	22.09.2011	Cj/Ro
Nr.	Art der Änderung	Datum	Name

Maßnahmeträger: **Geraer Verkehrsbetrieb GmbH** (Logo) geprüft: *[Signature]*

Ein Unternehmen der Stadtwerke Gera AG

Zeitbergstraße 3, 07551 Gera
 Telefon: (0365) 7390-0
 Telefax: (0365) 7390-739

13. OKT. 2011
 Datum

Generalplaner: **ifp MANAGEMENT** (Logo) Zoitbergstr. 3 - 07551 Gera
 www.ifp-management.de
 Tel. 0365 73 90 425
 Fax 0365 73 90 424

Projektsteuerung: **ifp MANAGEMENT** (Logo) Zoitbergstr. 3 - 07551 Gera
 www.ifp-management.de
 Tel. 0365 73 90 425
 Fax 0365 73 90 424

geprüft: 13. OKT. 2011 *[Signature]* Datum
 Unterschrift

Fachplaner Straßenplanung, Leitungstiefbau und Koordinierung:		Datum	Zeichen
Ingenieurbüro Clauß NL Gera der Ing.-büro Krämer GmbH STRASSEN- UND TIEFBAU • PLANUNG UND BAUÜBERWACHUNG Liselotte - Herrmann - Straße 2 • 07548 Gera Tel. (0365) 8004914/16 und 7732709 Fax (0365) 8004915 • E-Mail: info@ib-clauss.de		bearbeitet	12.08.2011 Clauß
		gezeichnet	12.08.2011 Bahl
		geprüft:	12.08.2011 gez. Clauß

Planfeststellung	Unterlage Nr. 6
Baumaßnahme mit Entwurfsbezeichnung	Blatt-Nr. 7
Stadtbahnprogramm Gera	Reg.-Nr.
TA 2.2 Heinrichsbrücke bis Gleisdreieck Wiesestraße	Maßstab: 1 : 50

Blattinhalt:
 Regelquerschnitt 5.1, 5.2
 Rückwärtige Erschließung Keplerstraße/ ASB-Zufahrt

Zeich.-Nr. IBC-4-223-S-R-07-a

Maßnahmeträger: Geraer Verkehrsbetrieb GmbH

Gera, den 13. OKT. 2011 *[Signature]* Geschäftsführer

Genehmigt:
Festgestellt
Planfeststellungsbeschluss
 vom: 19. März 2013
 Az: 540.10-3831-01/11
 Thüringer Landesverwaltungsamt
 - Planfeststellungsbehörde -
 Im Auftrag: *[Signature]*