



RQ 5.3
Rückwärtige Erschließung südlich ASB-Zufahrt
Station 0+100,00

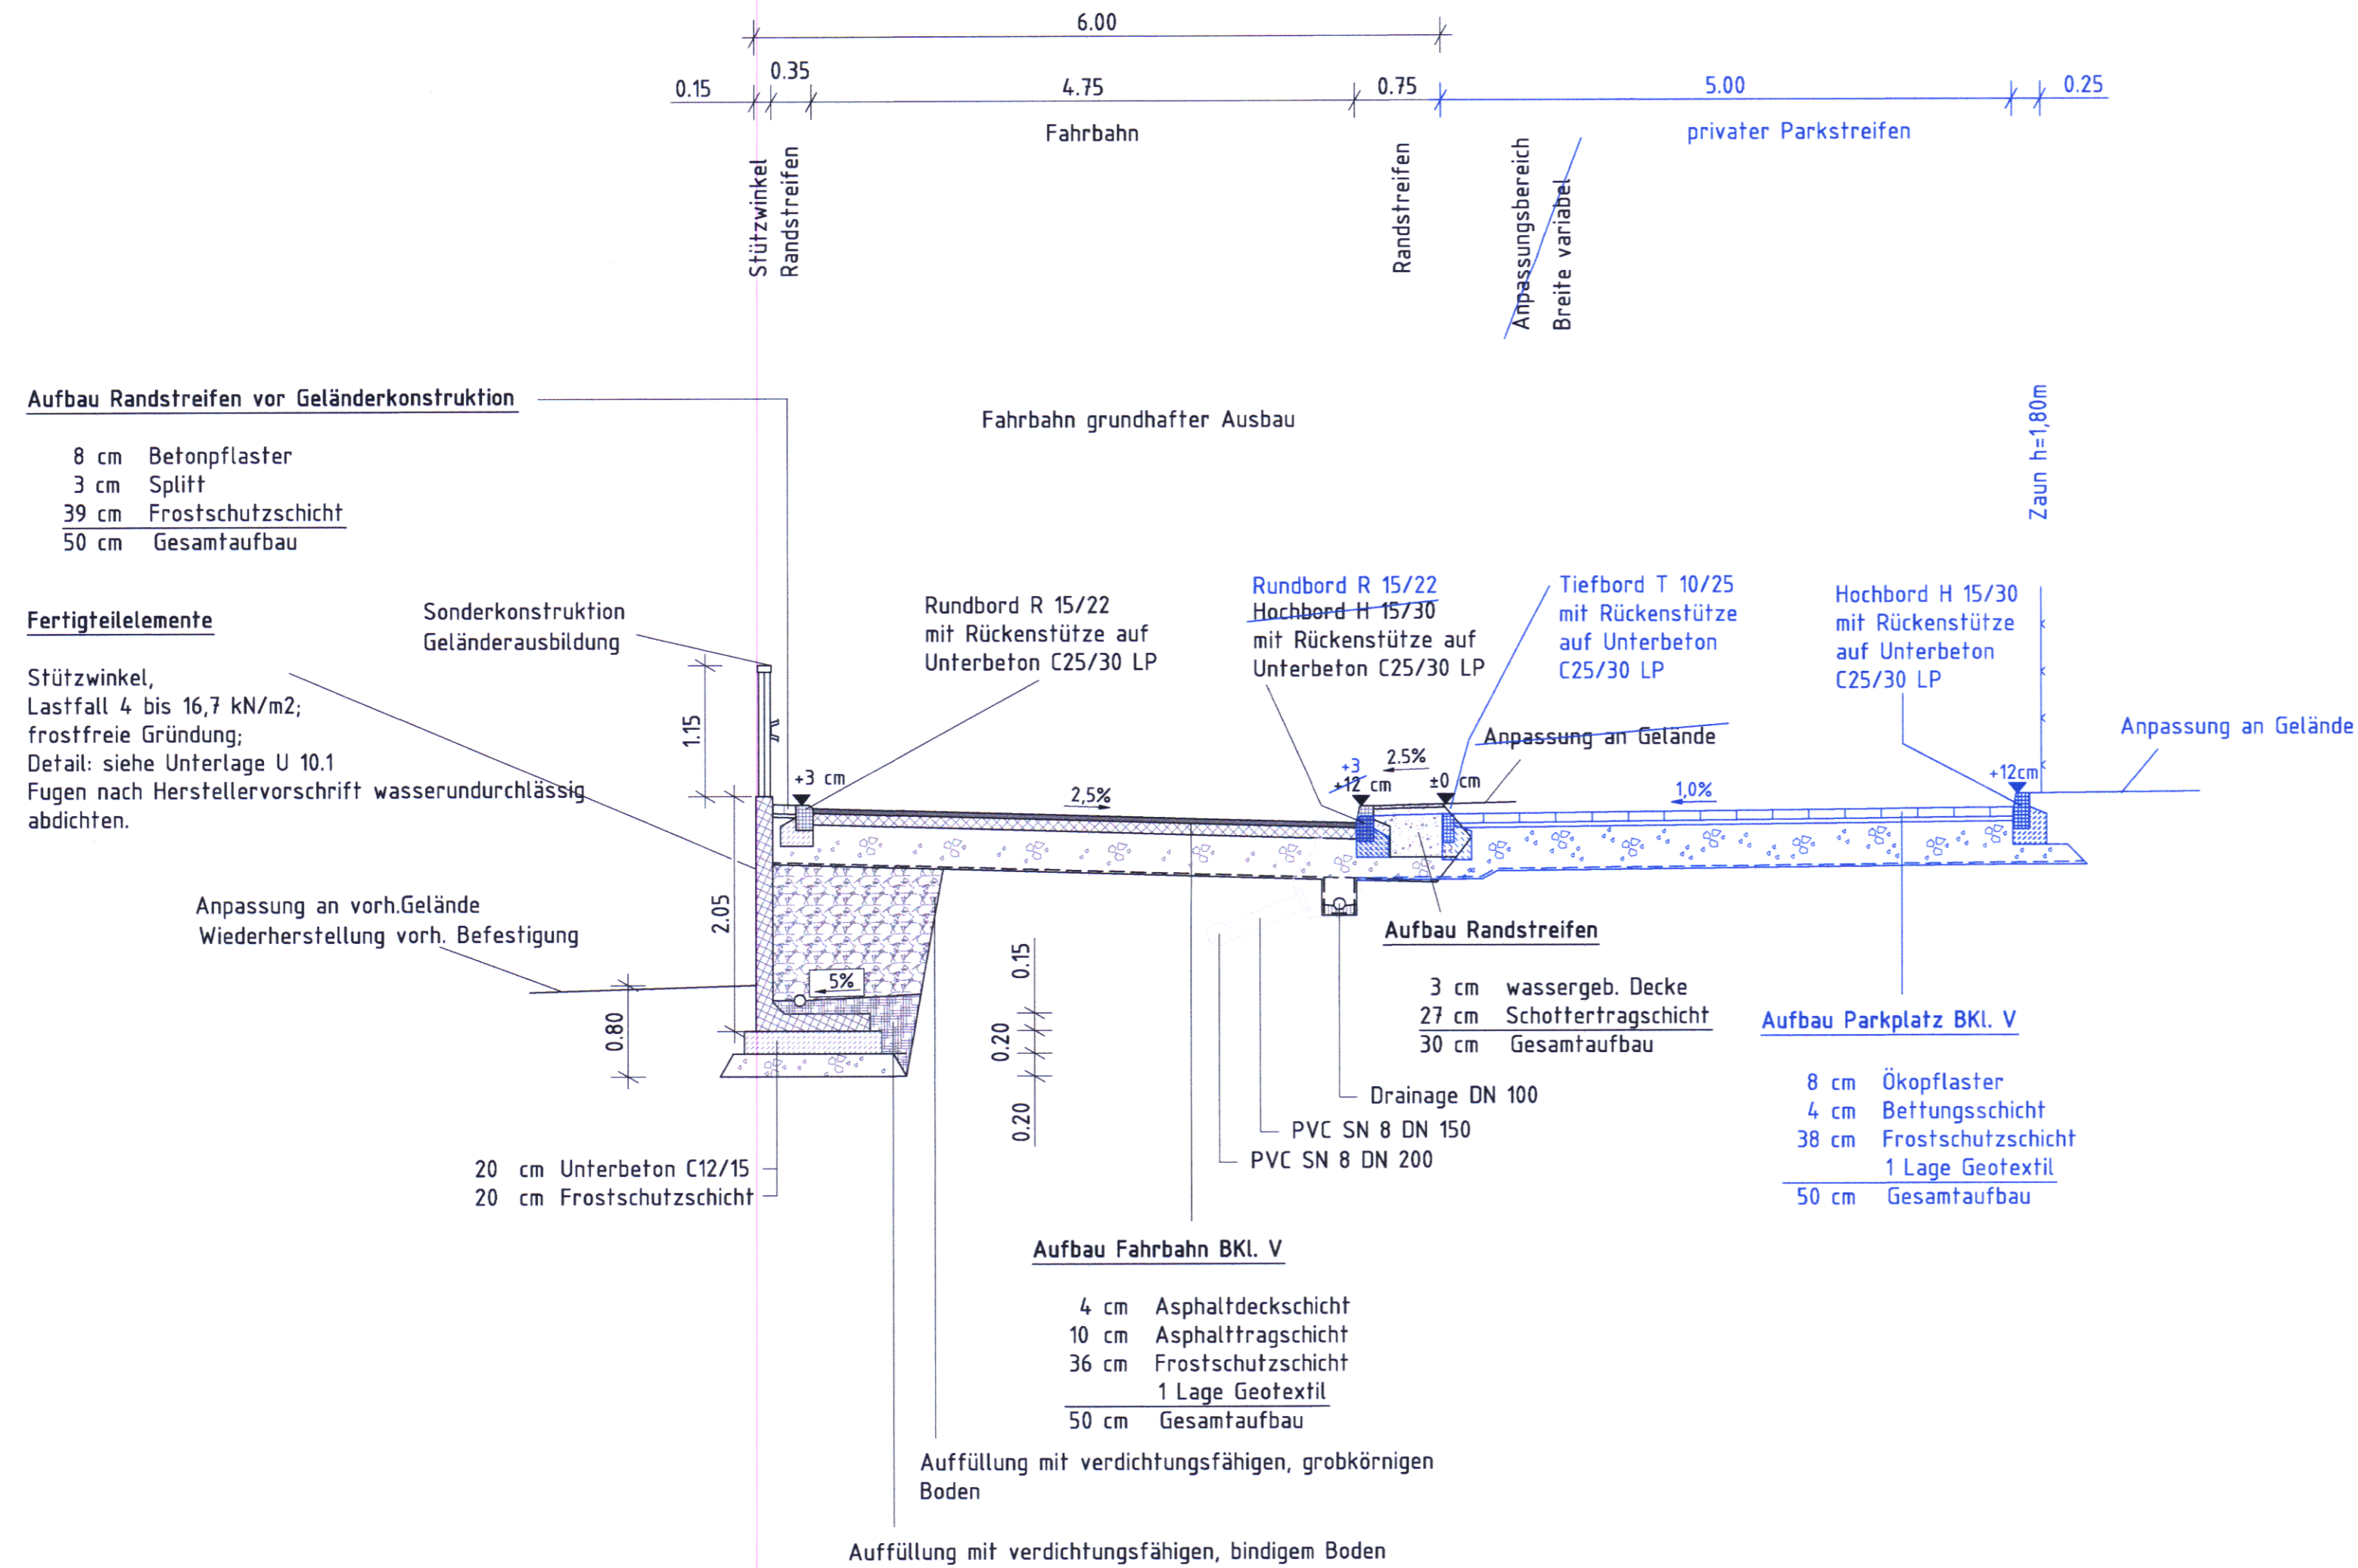

RQ 5.4
Anwohnerparkplatz südlich ASB-Zufahrt

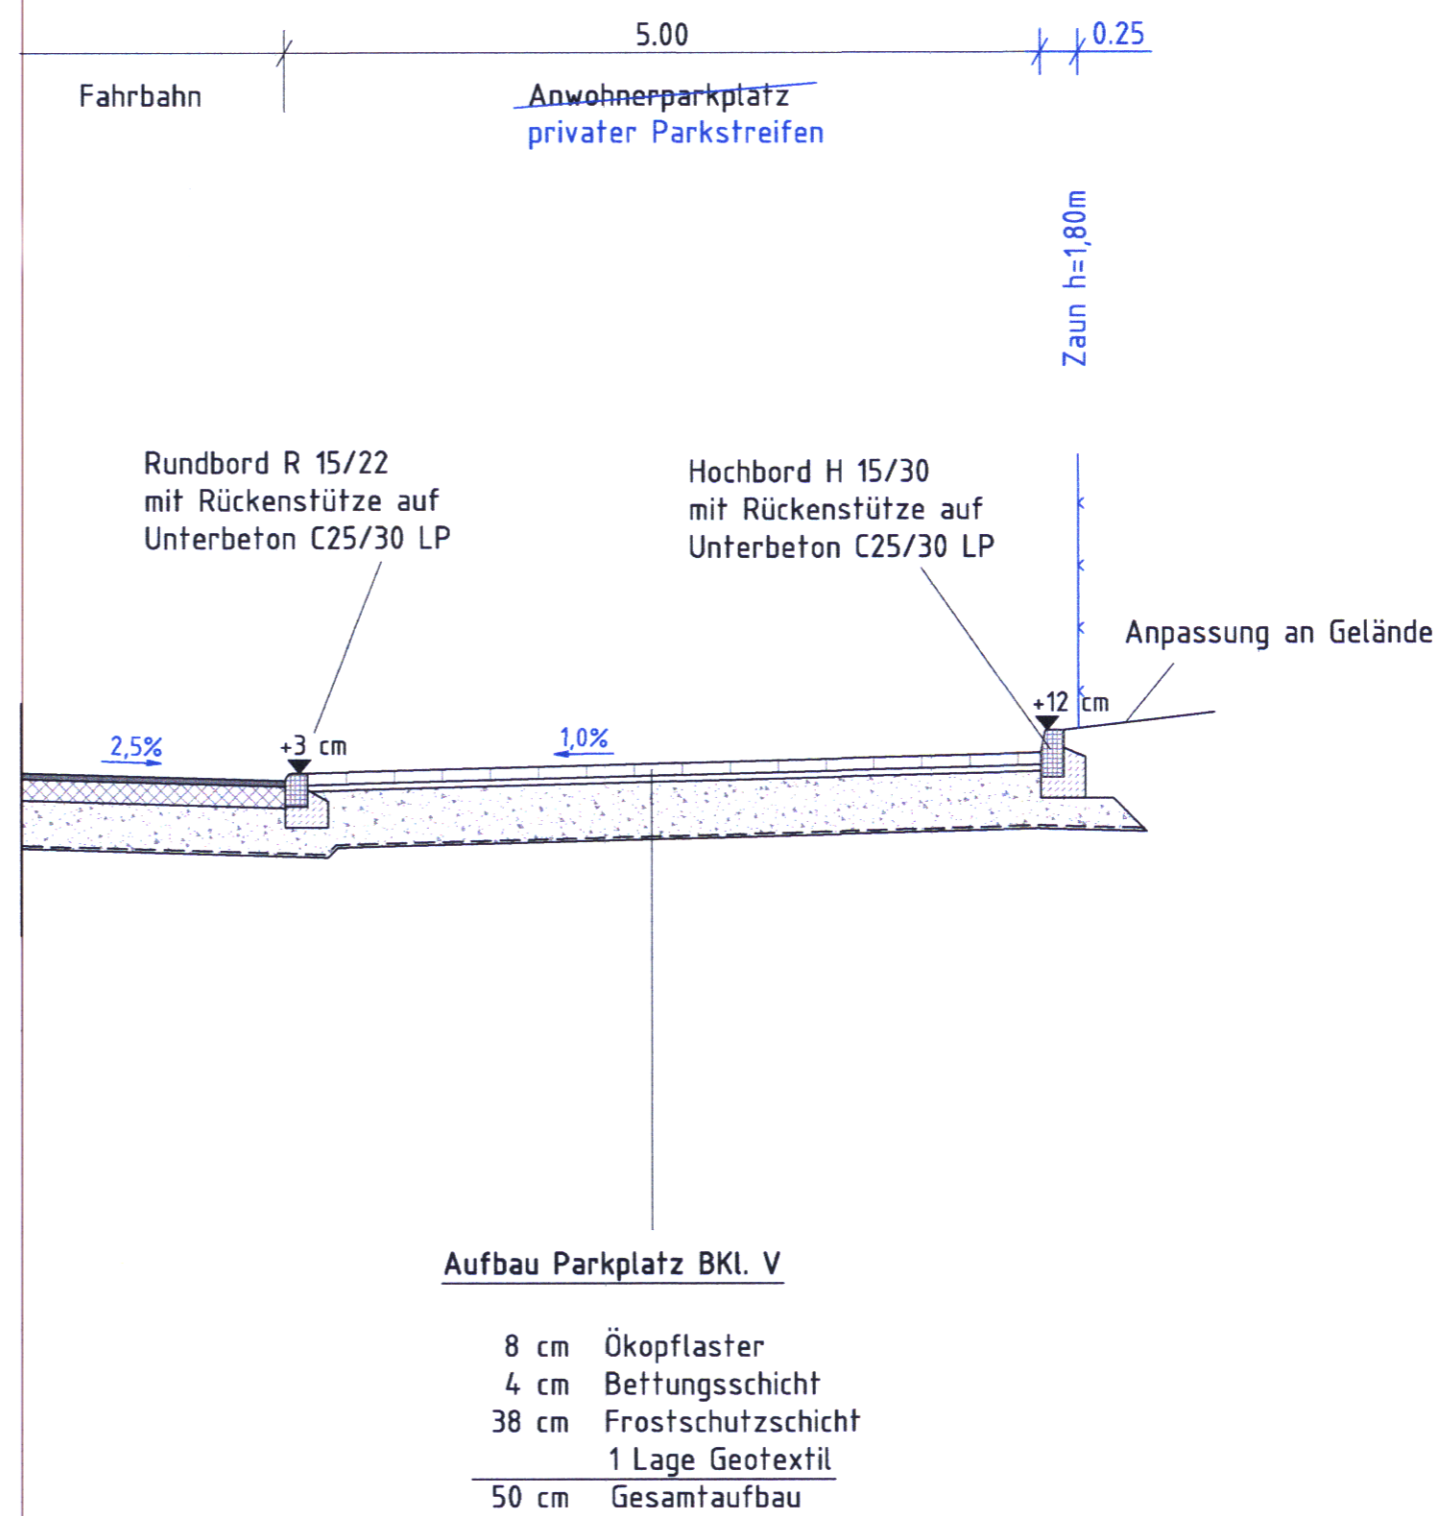

TA 2.2 Heinrichsbrücke bis Gleisdreieck Wiesestraße
Höhensystem NHH (Höhenstatus 160)

b	RQ 5.3 - privaten Parkstreifen ergänzt und Bezeichnung geändert	31.08.2012	Ci/Ba
b	RQ 5.4 - Änderungen aus Lageplan eingearbeitet	31.08.2012	Ci/Ba
a	Maßkette Gesamtquerschnitt	22.09.2011	Ci/Ro
Nr.	Art der Änderung	Datum	Name

Maßnahmesträger: **Geraer Verkehrsbetrieb GmbH** (Logo) geprüft: *[Signature]*

Zoitzbergstraße 3, 07551 Gera
Telefon: (0365) 7390-0
Telefax: (0365) 7390-739
27. SEP. 2012
Datum

Generalplaner: **ifp MANAGEMENT** (Logo) Zoitzbergstr. 3 - 07551 Gera
www.ifp-management.de
Tel. 0365 73 90 425
Fax 0365 73 90 424

Projektsteuerung: **ifp MANAGEMENT** (Logo) Zoitzbergstr. 3 - 07551 Gera
www.ifp-management.de
Tel. 0365 73 90 425
Fax 0365 73 90 424

geprüft: 27. SEP. 2012 *[Signature]* Datum
gezeichnet: *[Signature]* Datum

Fachplaner Straßenplanung, Leistungstiefbau und Koordinierung:	Datum	Zeichen
Ingenieurbüro Claub NL Gera der Ing.-büro Krämer GmbH STRASSEN- UND TIEFBAU • PLANUNG UND BAUÜBERWACHUNG Liedotte - Hermann - Straße 2 • 07548 Gera Tel. (0365) 8004914 / 16 und 7732709 Fax (0365) 8004915 • E-Mail: info@claub.de	bearbeitet	12.08.2011 Claub
	gezeichnet	12.08.2011 Bahl
	geprüft:	12.08.2011 gez. Claub

Planfeststellung - 1. Planänderung	Unterlage Nr.	6
Baumaßnahme mit Entwurfsbezeichnung	Blatt-Nr.	8
Stadtbahnprogramm Gera	Reg.-Nr.	
TA 2.2 Heinrichsbrücke bis Gleisdreieck Wiesestraße	Maßstab:	1 : 50

Blattinhalt:
Regelquerschnitt 5.3, 5.4
Rückwärtige Erschließung, südlich ASB-Zufahrt

Zeich.-Nr. IBC-4-223-S-R-08-b

Maßnahmesträger: Geraer Verkehrsbetrieb GmbH

Genehmigt: **Festgestellt**
Planfeststellungsbeschluss
vom: 19. März 2013
Az: 540.10.3831-01111
Thüringer Landesverwaltungsamt
- Planfeststellungsbehörde -
Im Auftrag: *[Signature]*

27. SEP. 2012
Gera, den *[Signature]* Ralf Thalmann
Geschäftsführer