


Zeichenerklärung:

- Querschwellengleis mit Eendeckung
- Fahrbahn
- Gehbahn
- Parkflächen
- Grünflächen
- Zufahrt
- Querungsangebot für Fußgänger
- Haltestelle mit Rampen
- Anpassung Haltestelle
- Verkehrsinsel
- Bankett
- Besonderer Bahnkörper, Rosenriegels
- Übernahme JPP vom 12.05.2011
- Besonderer Bahnkörper, Pfostenbereich
- Übernahme JPP vom 12.05.2011
- Besonderer Bahnkörper, Schotterbereich
- Übernahme JPP vom 12.05.2011

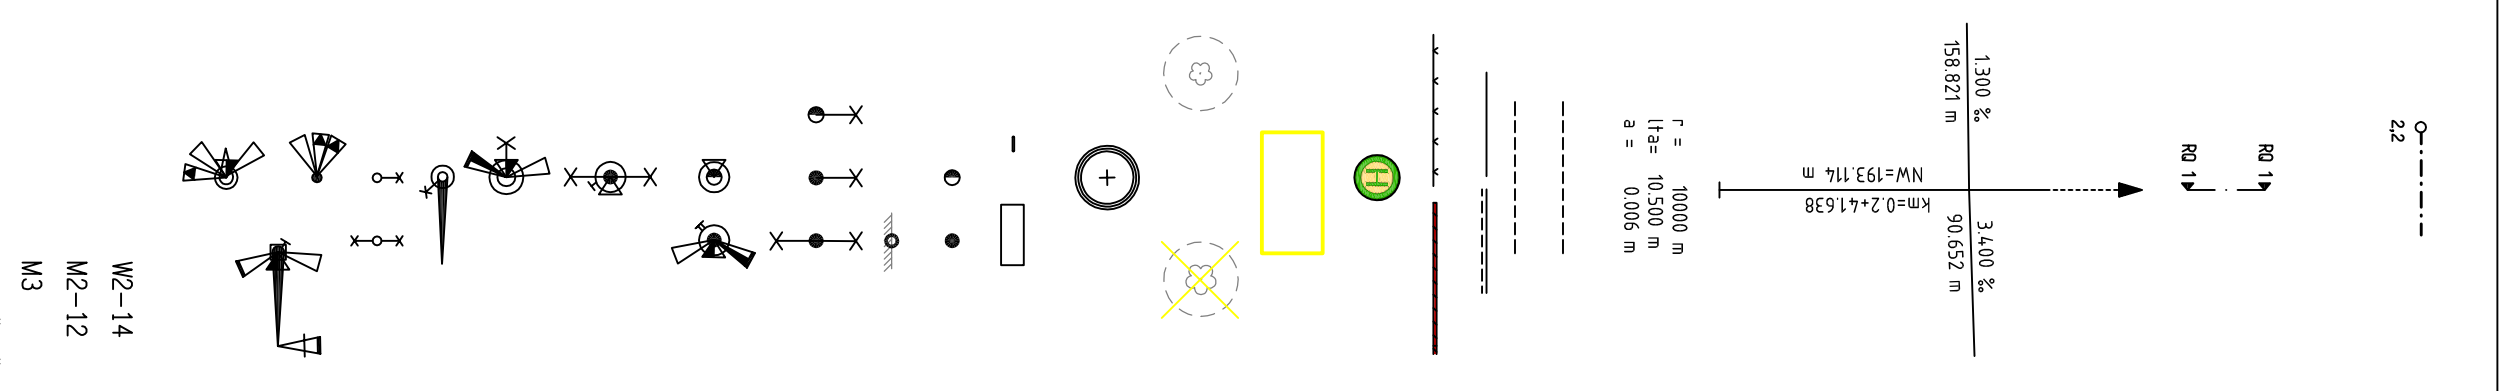

Gleisachse mit Stationierung und Parametern
Übernahme JPP vom 23.09.2011

Lage Regelaquerschnitte

Längsneigungsrechenpunkt mit Parametern
Übernahme JPP vom 27.05.2011

Fußgängerfurt USA

gepl. Zoun/ Stützwall

Haltestelle

Rückbau

vorn. Baumstandort / Baumfällung

gepl. Baumstandort

Fahrradbügel / Sitzblöcke

Fahrleitungsmast (Beton-, Stahlmast)

Wandfestigung Fahrleitung

Kombinierter Fahrleitungsmast (Beton-, Stahlmast) mit Straßenbeleuchtung

Kombinierter Fahrleitungsmast (Stahlmast) mit Straßenbeleuchtung und Lichtsignalgeber

Kombinierter Mast Straßenbeleuchtung mit Lichtsignalgeber

Kombinierter Mast Straßenbeleuchtung mit Lichtsignalgeber

Straßenbeleuchtungsmast

LSA – Rohrmast

LSA – Auslegermast

LSA – Mast mit Überkopfsignal (Erzeugnis Straßenbeleuchtungsmast)


Nummer der Wandfestigung Fahrleitung

Nummer des Fahrleitungsmastes

Numer der LSA – Mastes

Führgästenstand Philip Cox

oberirdischer Kabelverteiler

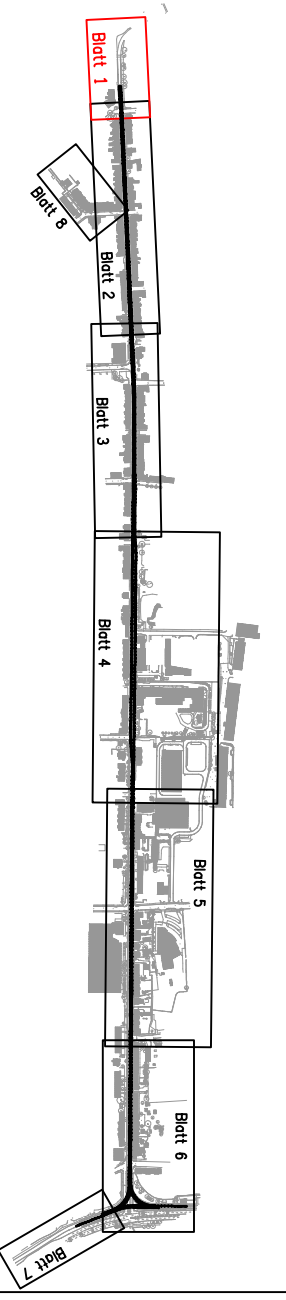

0	Zurück JPP vom 23.09.2011	26.09.2011	Cj/Bo
0	Plangrafik, Entfall temporärer Parkplätze, Hist. An der Spielwiese	26.09.2011	Cj/Bo
Nr.	Art der Änderung	Datum	Name

gerger
Gerger Verkehrsbetrieb GmbH
ein Unternehmen der stadtwerke gera ag

Zoltzbergstraße 3
07551 Gera

Telefon: (0365) 7390-0
Telefax: (0365) 7390-739

ifo
MANAGEMENT
Ingenieurgesellschaft für Projektmanagement mbH

Zoltzbergstr. 3 - 07551 Gera
www.ifo-management.de
Tel. 0365 73 90 425
Fax 0365 73 90 424

ing
Ingenieurbüro Claus
NL Gera der Ing.-Büro Krämer GmbH

STRASSEN- UND TIEFBAU • PLANUNG UND BAUBERATUNG

Liedtke - Hermann - Straße 2 • 07548 Gera
Tel. (0365) 8004914/16 und 7732709
Fax (0365) 8004915 • E-Mail: info@ing-claus.de

Plantfeststellung	Untertage Nr.	7
Baunehmehre mit Entwurfbeschreibung	Blatt-Nr.	1
Stadtbahnprogramm Gera	Reg.-Nr.	
TA 2.2 Heinrichsbrücke bis Gleisdr. Wiesestraße	Mastab:	1 : 500

Blatt-Nr.: 1
L a g e p l a n 1
Haltestelle "An der Spielwiese" bis K.-Marx-Allee/An der Spielwiese

Mahntraherger: Gerger Verkehrstrieb GmbH	Gemehngit:	Zel.-Nr.: IBC-4-221-S-L-01-a
Gera, den	Ufo Gerger Geschäftsführer	