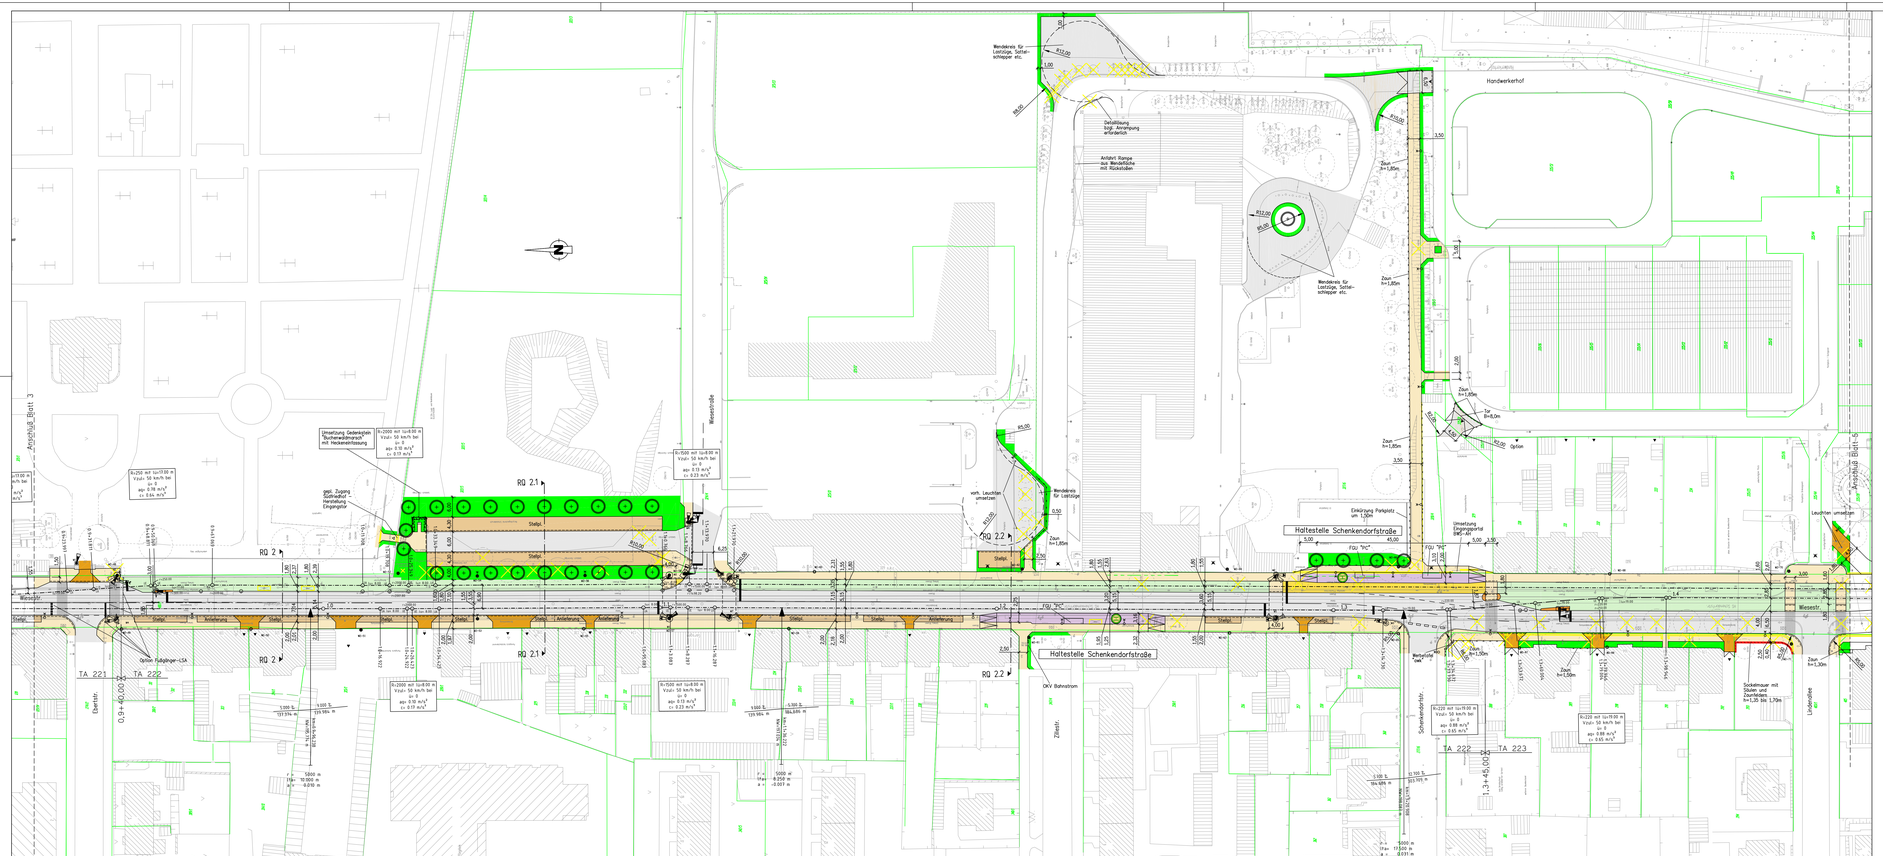

Zeichenerklärung:

Nr.	Art der Änderung	Datum	Name
5	Unterbrechung Leitlinie bei Schriftkasten	05.10.2011	DJ/Bo
4	Zusatzel. IPP vom 23.09.2011	26.09.2011	DJ/Bo
3	Plangrafik, Ergänzung Legende, Schraffur priv. Grundstücke, verkehrstechn. Ergänzungen	26.09.2011	DJ/Bo

Maßnahmeträger: Geraer Verkehrsbetrieb GmbH
Ein Unternehmen der Stadtwerke Gera AG
Zeitzbergstr. 3, 07551 Gera
Telefon: (0365) 7390-0
Telefax: (0365) 7390-739
gegr/Datum/Unterschrift

Generalplaner: ifp MANAGEMENT, Zeitzbergstr. 3 - 07551 Gera, www.ifp-management.de, Tel. 0365 73 90 425, Fax 0365 73 90 424, Ingenieurgesellschaft für Projektmanagement mbH

Projektsteuerung: ifp MANAGEMENT, Zeitzbergstr. 3 - 07551 Gera, www.ifp-management.de, Tel. 0365 73 90 425, Fax 0365 73 90 424, Ingenieurgesellschaft für Projektmanagement mbH

Fachplaner Straßenplanung, Lehrungsfestbau und Koordinierung:
Ingenieurbüro Clauß
NL Gera der Ing.-büro Krämer GmbH
STRASSEN- UND TIEFBAU • PLANUNG UND BAUÜBERWACHUNG
Lisiecke – Hermann – Straße 2 • 07548 Gera
Tel. (0365) 8004514 / 15 und 7732708
Fax (0365) 8004513 • E-Mail: info@ib-clauss.de

	Datum	Zeichen
bearbeitet	12.08.2011	Clauß
gezeichnet	12.08.2011	Bähl
gegr/Pl:	12.08.2011	gez. Clauß

Planfeststellung

Baumaßnahme mit Entwurfsbezeichnung
Stadtbahnprogramm Gera
TA 2.2 Heinrichsbrücke bis Gleisdr. Wiesestraße

Unterlage Nr. 7
Blatt–Nr. 4
Reg.–Nr.
Maßstab: 1 : 500

Bestandsplan:
L a g e p l a n 4
Südfriedhof bis Lindenallee

Zei.–Nr. BIC–4–22X–S–L–04–B

Maßnahmeträger: Geraer Verkehrsbetrieb GmbH
Gera, den
Udo Gerlitzke
Geschäftsführer

Genehmigt: