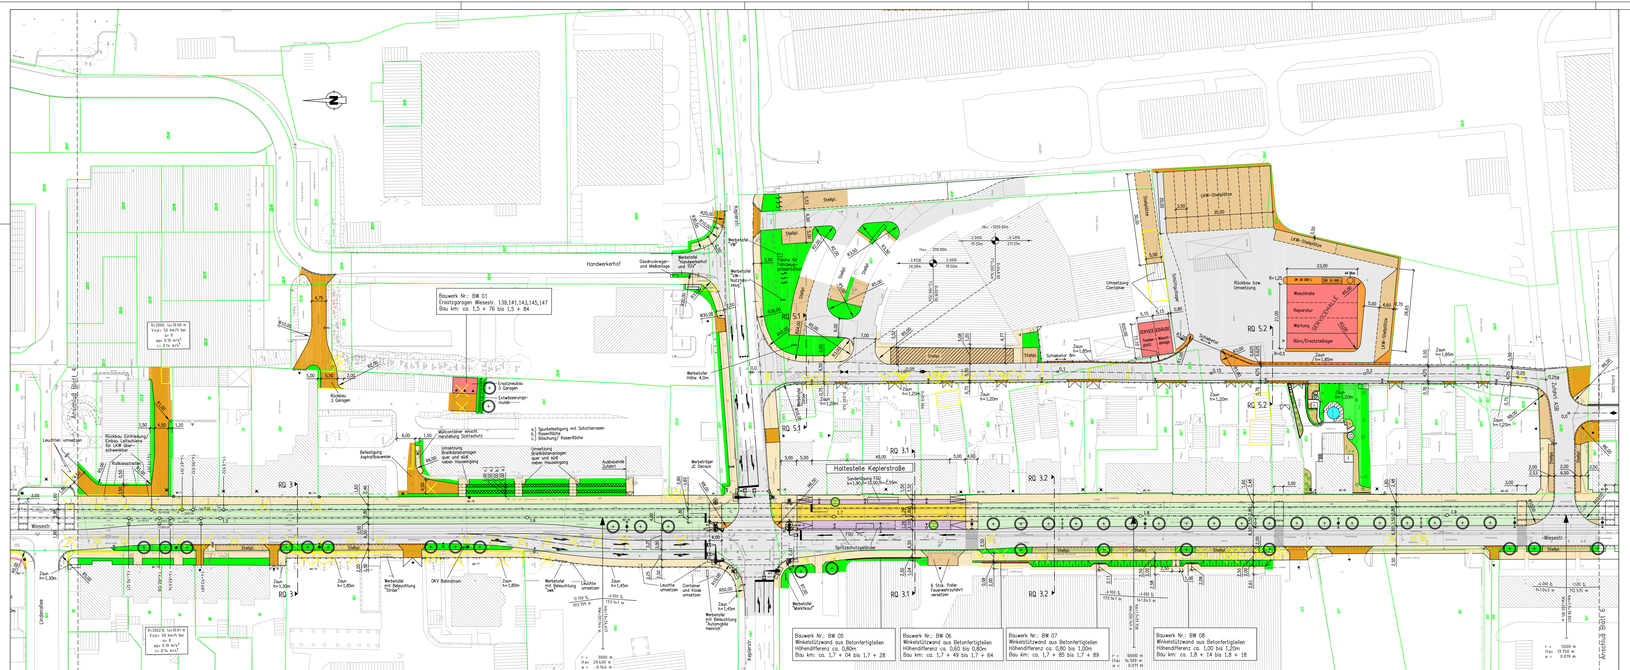

Zeichenerklärung:

- Fahrbahn
- Gehbahn
- Parkflächen
- Anpassung Parkfläche
- Grünflächen
- Schotterrasen
- Zufahrt
- Querungsangebot für Fußgänger
- Haltestelle mit Rampen
- Anpassung Haltestelle
- Verkehrsinsel
- Borkett
- Gebäude geplant
- Besonderer Bahnkörper, Rasengleis Übernahme IPP vom 12.05.2011
- Besonderer Bahnkörper, Pflasterbereich Übernahme IPP vom 12.05.2011
- Besonderer Bahnkörper, Schotterbereich Übernahme IPP vom 12.05.2011
- Gleisachse mit Stationierung und Parametern Übernahme IPP vom 23.09.2011
- Lage Regelquerschnitte
- Längeneigungsbrechpunkt mit Parametern Übernahme IPP vom 27.05.2011
- Fahrbahnachse Rückwärtige Erschließung mit Stationierung, Hochpunkt und Tiefpunkt
- Neigungsbrechpunkt mit Stationierung, Gefälle, Länge und Halbmesser – Rückwärtige Erschließung
- Fußgängerfurt LSA
- Hochbord/ abgesenkter Bord
- gepl. Zaun/ Stützwand
- Haltestelle
- Rückbau
- vorh. Baumstandort / Baumfällung
- gepl. Baumstandort
- Fahrradbügel/ Sitzblöcke
- Fahnenmast
- Treppenanlage
- Fahrleitungsmast (Beton-, Stahlmast)
- Wandbefestigung Fahrleitung
- Kombinierter Fahrleitungsmast (Beton-, Stahlmast) mit Straßenbeleuchtung
- Kombinierter Fahrleitungsmast (Beton-, Stahlmast) mit Lichtsignalgeber
- Kombinierter Fahrleitungsmast (Stahlmast) mit Straßenbeleuchtung und Lichtsignalgeber
- Kombinierter Mast Straßenbeleuchtung mit Lichtsignalgeber
- Kombinierter Mast Straßenbeleuchtung mit Lichtsignalausleger
- Straßenbeleuchtungsmast
- LSA – Rahmmast
- LSA – Auslegermast
- LSA – Mast mit Überkopfsignal (Erzeugnis Straßenbeleuchtungsmast)
- M2–14 Nummer der Wandbefestigung Fahrleitung
- M2–12 Nummer des Fahrleitungsmastes
- M3 Nummer des LSA– Mastes
- FSU "PC" Fahrgastunterstand Philip Cox
- OKV oberirdischer Kabelverteiler

b	Zusatzl. IPP vom 23.09.2011	26.09.2011	Dj/Bo
b	Plangrafik, Ergänzung Legende, Schraffur pro. Grundstücke, verkehrstech. Ergänzungen	26.09.2011	Dj/Bo
a	Rückbau Werbebuhn	18.08.2011	Dj/Bo
Nr.	mit der Änderung	Datum	Name

Wallmnehmüger: gepr/Ft:

Geraer Verkehrsbetrieb GmbH
Mit Unternehmen der Stadtwerke Gera AG
Zeitzbergerstraße 3
07551 Gera
Telefon: (0365) 7390–0
Telefax: (0365) 7390–78
Datum Unterschrift

Generalplaner: ifp MANAGEMENT Ingenieurgesellschaft für Projektmanagement mbH
Zeitzbergerstr. 3 · 07551 Gera
www.ifp-management.de
Tel: 0365 73 90 425
Fax 0365 73 90 424
gepr/Ft: Datum Unterschrift

Projektsteuerung: ifp MANAGEMENT Ingenieurgesellschaft für Projektmanagement mbH
Zeitzbergerstr. 3 · 07551 Gera
www.ifp-management.de
Tel: 0365 73 90 425
Fax 0365 73 90 424
gepr/Ft: Datum Unterschrift

Fachplaner Straßenplanung, Leitungsbestätigung und Koordinierung:
Ingenieurbüro Clauß
NL Gera der Ing.-büro Krömer GmbH
STRASSEN- UND TIEFBAU • PLANUNG UND BAUÜBERWACHUNG
Lindenstr. – Hermann – Strabe 2 • 07548 Gera
Tel. (0365) 8004412 fax (0365) 7721731
Fax (0365) 8004013 •E-Mail : info@ib-clauss.de

	Datum	Zeichen
bearbeitet	12.08.2011	Clauß
gezeichnet	12.08.2011	Reki
gepr/Ft:	12.08.2011	gez. Clauß

Planfeststellung

Baumaßnahme mit Einwirkbereichnung
Stadtbahnprogramm Gera
TA 2.2 Heinrichsbrücke bis Gleisdr. Wiesestraße

Unterlage Nr. 7
Blatt–Nr. 5
Reg.–Nr.
Maßstab: 1 : 500

Bestimmt:
Lageplan 5
Lindenallee bis Nr. 191

Zei.–Nr. BC–4–223–5–L–05–b

Wallmnehmüger:
Geraer Verkehrsbetrieb GmbH

Genehmigt:

Gera, den

Ufa: Geritzte
Geschäftsführer