
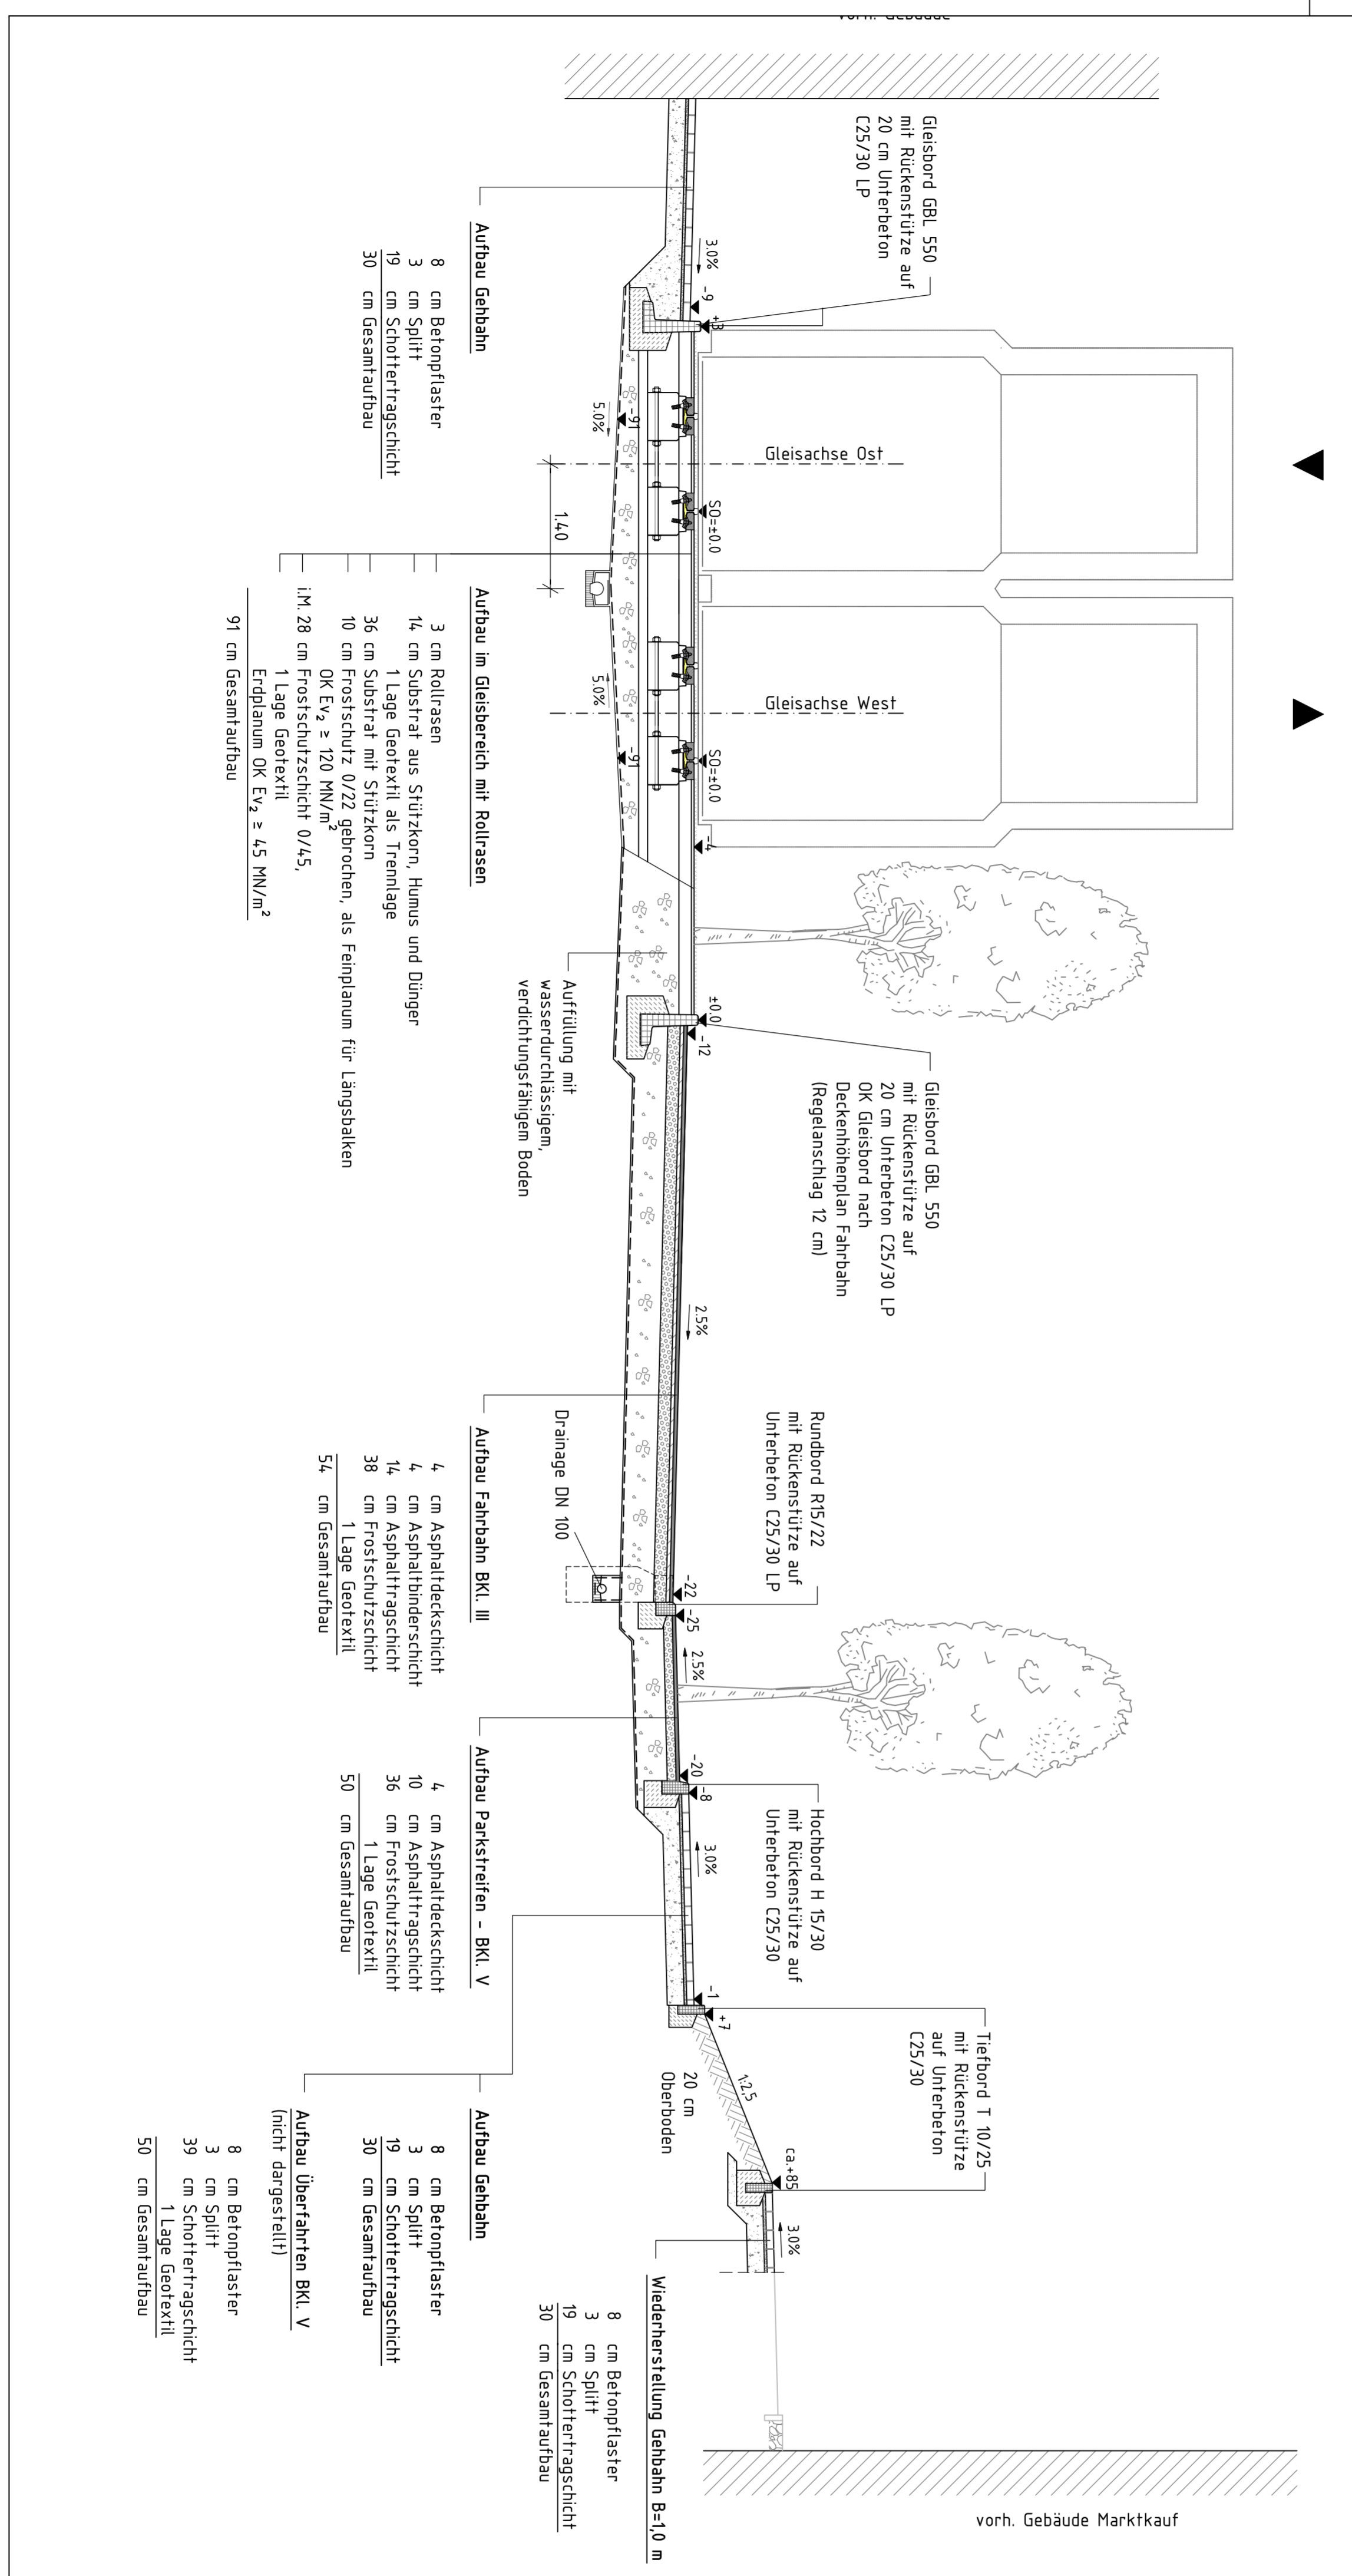


RQ 3.2 - Besonderer Bahnkörper 2-gleisig in Seitenlage mit Grünstreifen und Baumreihe zur Fahrbahn Station 1,7 + 72

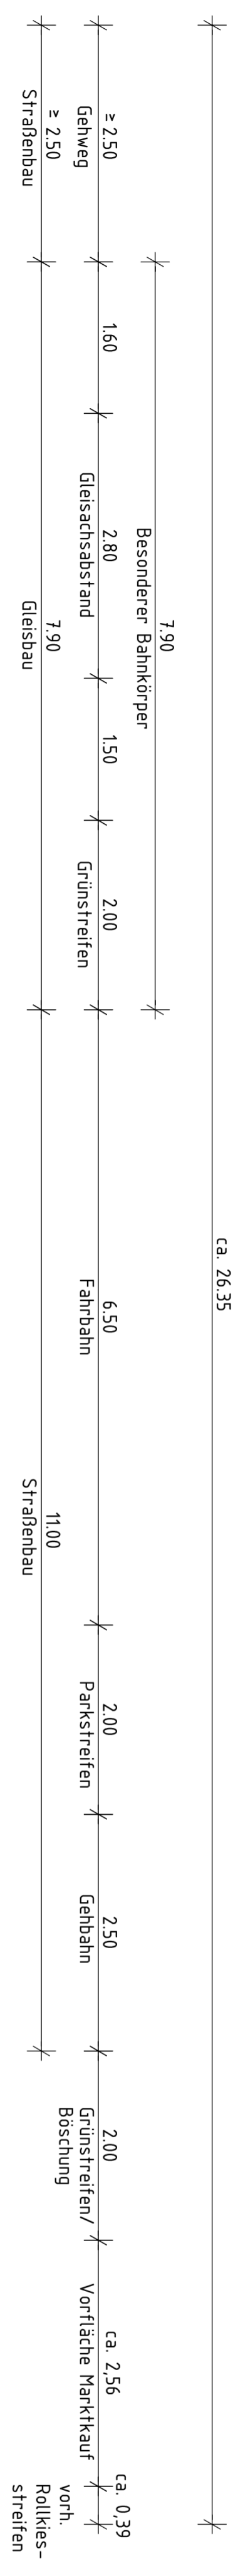

<p>TA 2.2 Heinrichsbrücke bis Gleisdreieck Wiesestraße Höhensystem NHN (Höhenstatus 160)</p>	
Maßstab:	1 : 50
Blatt-Nr.:	5
Reg.-Nr.:	
Urschrift:	
geprüft:	
Datum:	
Urschrift:	

Gerger Verkehrsbetrieb GmbH
Ein Unternehmen der **Stadtwire Gera AG**

Zeitbergstraße 3
07551 Gera

Telefon: (0365) 7390-0
Telefax: (0365) 7390-739

Datum: _____

Urschrift: _____

Gerger Verkehrsbetrieb GmbH
Ein Unternehmen der **Stadtwire Gera AG**

Zeitbergstr. 3 - 07551 Gera
www.ifp-management.de
Tel. 0365 73 90 425
Fax 0365 73 90 424

MANAGEMENT
Ingenieurgesellschaft für Projektmanagement mbH

geprüft: _____ Datum: _____

Urschrift: _____

Ingenieurbüro Claub
NL Gera der Ing.-Büro Krömer GmbH

Straßen- und Tiefbau • Planung und Bauleitung
Isenbleiche - Hermann - Straße 2 • 07348 Gera
Tel. (0365) 800414 / 16 und 7732709
Fax (0365) 8004935 • E-Mail: info@claub.de

bearbeitet	12.08.2011	Claub
gezeichnet	12.08.2011	Bahl
geprüft:	12.08.2011	gez. Claub

<p>Planfeststellung</p> <p>Baumabnahme mit Erlaubnisbezeichnung Stadtbahnprogramm Gera TA 2.2 Heinrichsbrücke bis Gleisdreieck Wiesestraße</p>		<p>Unterlage Nr. 6 Blatt-Nr. 5 Reg.-Nr. Maßstab: 1 : 50</p>
<p>Baustell-Nr.: Regelquerschnitt 3.2 Kepler-/Uhstraße</p>		<p>Zell.-Nr. IBC-4-223-S-R-05-0</p>
<p>Mahnwahrer: Gerger Verkehrsbetrieb GmbH</p>		<p>Genehmigt:</p>
<p>Gera, den _____</p>		<p>Udo Gerthke Geschäftsführer</p>