



RA 5 - Haltestelle Fußgängerbrücke Querschwellengleis 2-gleisig Station 2,3 + 40

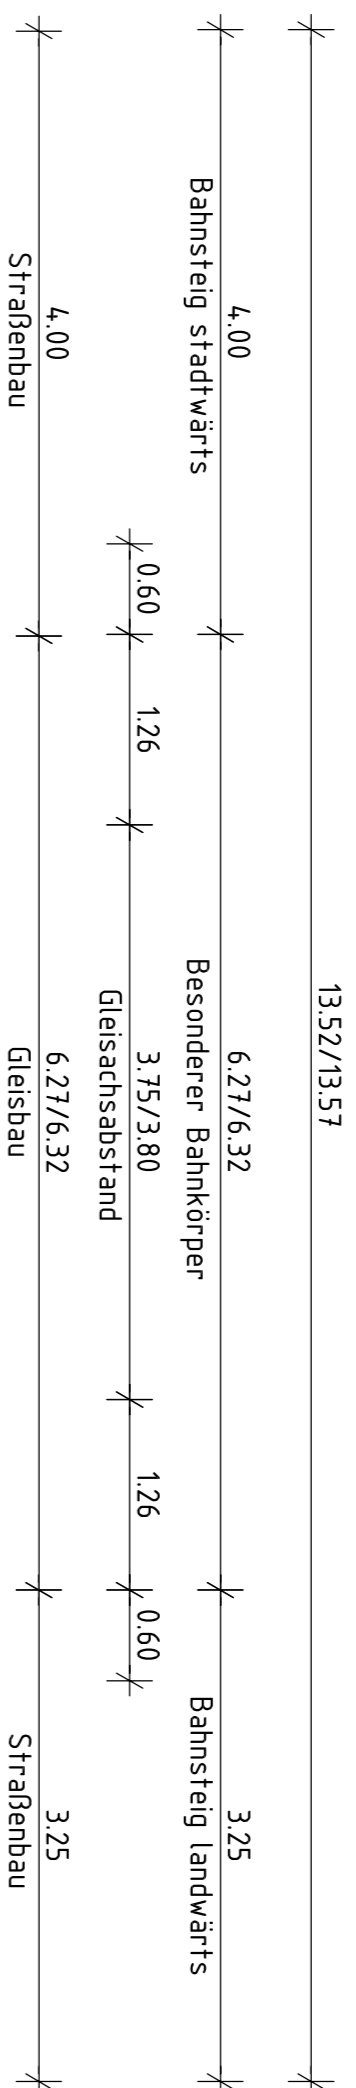

Gleisachsabstand:
3,75 m bei HST Gleisdreieck
3,80 m bei HST Fußgängerbrücke

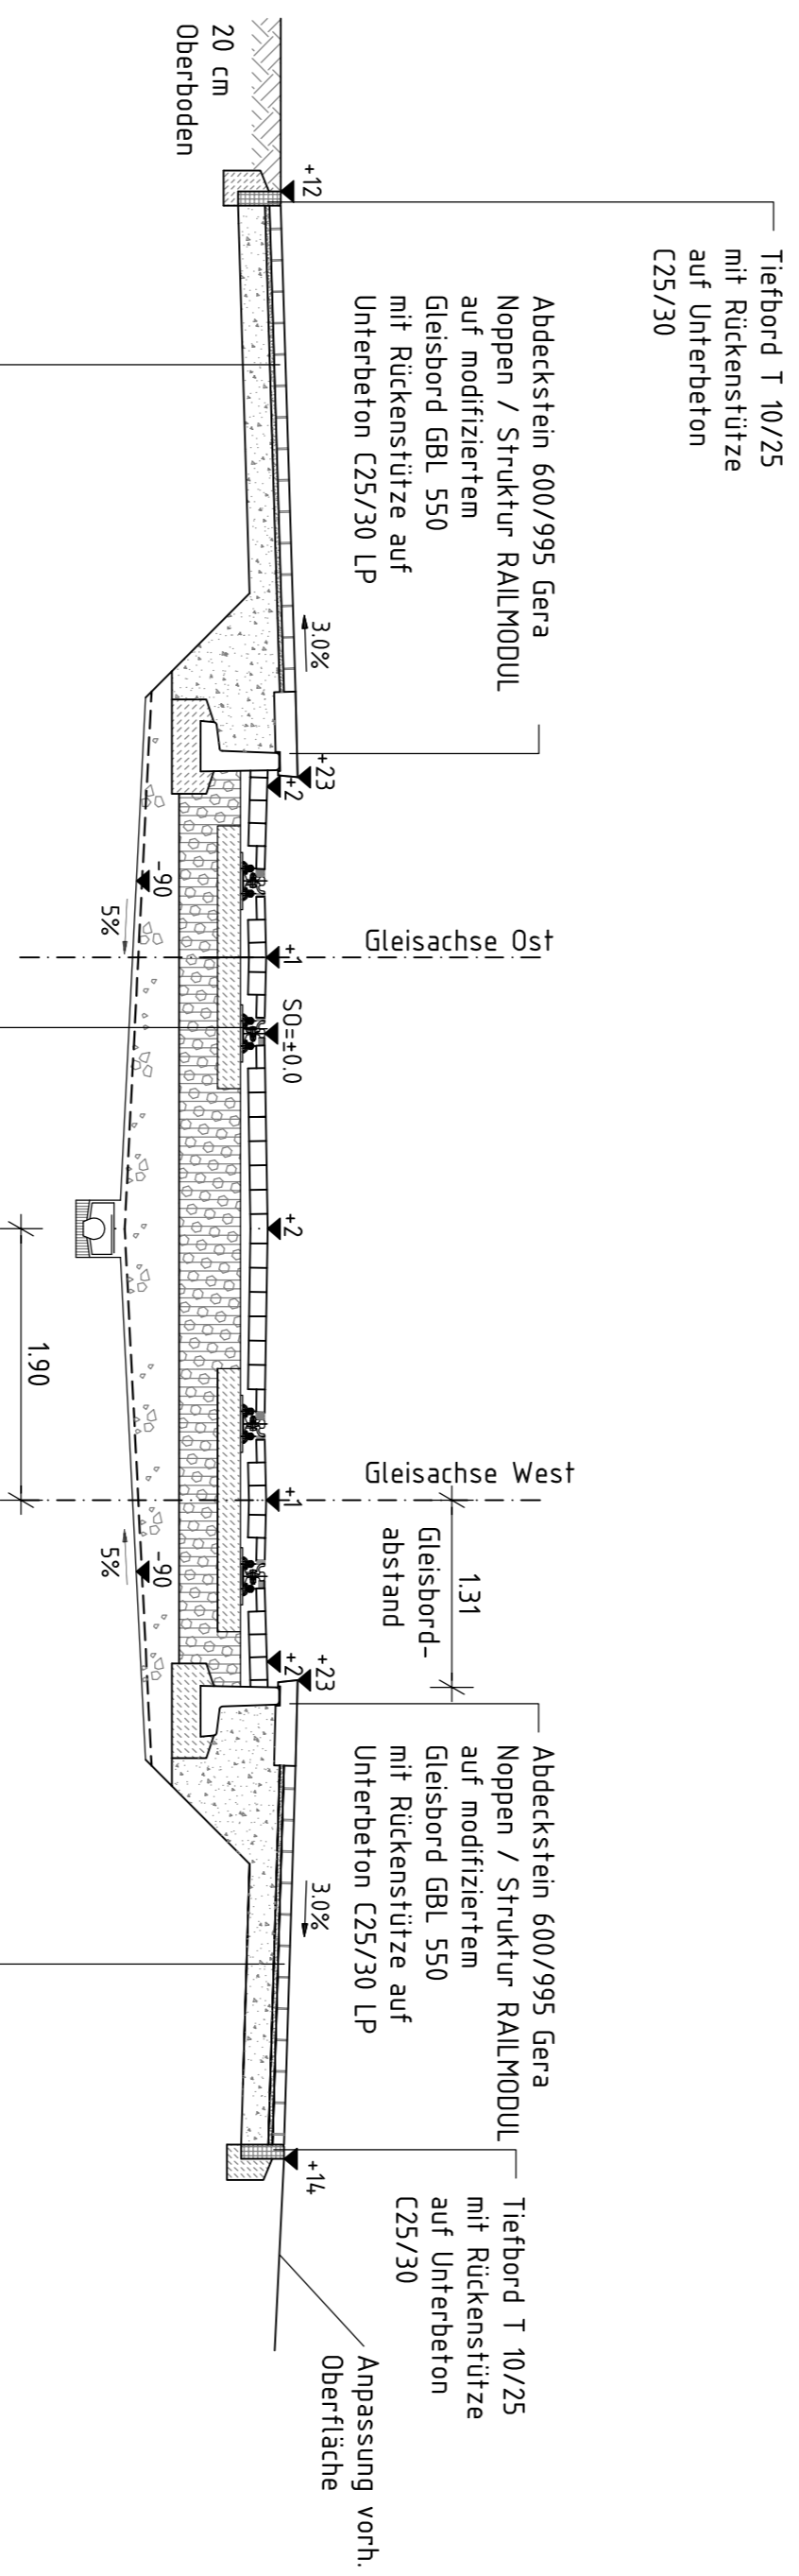

- Aufbau Bahnsteig**
- 8 cm Betonpflaster
 - 3 cm Splitt
 - 19 cm Schottertragschicht
 - 30 cm Gesamtaufbau

- Gleisendeckung**
- 12 cm Betonpflaster 16x16, betongrau
 - 2 cm Kies-/Brechsandgemisch, 2/5 mm
 - 5 cm Kies-/Brechsandgemisch, 1/6 mm
 - 1 Lage Geotextil als Trennlage zum Schotter

- Aufbau Querschwellengleis**
- 33 cm Querschwellengleis aus 60R2 mit Spurrillenschiene auf Hartholzschwelle mit K-SKL-Befestigung
 - 27 cm Schotterbettung Gleisschotter K 22/63 nach DB TL 918061
 - i.M.30 cm Frostschutzschichtschicht 0/4,5, OK Ev₂ ≥ 100 MN/m²
 - 1 Lage Geotextil
 - 90 cm Erdplanum OK Ev₂ ≥ 45 MN/m²
 - 90 cm Gesamtaufbau

Mahnmetrager	geprüft:		
b	Makette Gesamtquerschnitt	22.09.2011	C/Rb
a	Änderung Schienenprofil	16.08.2011	C/Bo
Nr.	Art der Änderung	Datum	Name

gera
Geraer Verkehrsbetrieb GmbH
Ein Unternehmen der Stadtwerke Gera AG

Zeitbergstraße 3
07551 Gera

Telefon: (0365) 7390-0
Telefax: (0365) 7390-739

Datum Unterschrift

Generalploner Zeitbergstr. 3 - 07551 Gera
www.ifp-management.de
Tel. 0365 73 90 425
Fax 0365 73 90 424

ifo MANAGEMENT
Ingenieurgesellschaft für Projektmanagement mbH

geprüft: Datum Unterschrift

Projektleitung Zeitbergstr. 3 - 07551 Gera
www.ifp-management.de
Tel. 0365 73 90 425
Fax 0365 73 90 424

ifo MANAGEMENT
Ingenieurgesellschaft für Projektmanagement mbH

geprüft: Datum Unterschrift

Fachplaner Stadtplanung, Leitungsbau und Koordination:

Ingenieurbüro Claub
NL Gera der Ing.-büro Krämer GmbH

STRASSEN- UND TIEFBAU • PLANUNG UND BAULÖSUNG
Liedtke - Hermann - Straße 2 • 07548 Gera
Tel. (0365) 8004914/ 16 und 7722709
Fax (0365) 8004915 • E-Mail : info@ib-claub.de

Datum	Zeichen
12.08.2011	Claub
12.08.2011	Bahl
12.08.2011	gez. Claub

Planfeststellung

Baumaßnahme mit Entwurfszeichnung

Stadtbahnprogramm Gera

TA 2.2 Heinrichsbrücke bis Gleisdr. Wiesestraße

Blaßhöhe: Reg.-Nr. Maßstab: 1 : 50

R e g e l q u e r s c h n i t t 4

Haltestelle Fußgängerbrücke

Zei.-Nr. IBC-4-223-S-R-06-b

Mahnmetrager: Geraer Verkehrsbetrieb GmbH	Genehmigt:
Gera, den	Udo Gontzke Geschäftsführer