

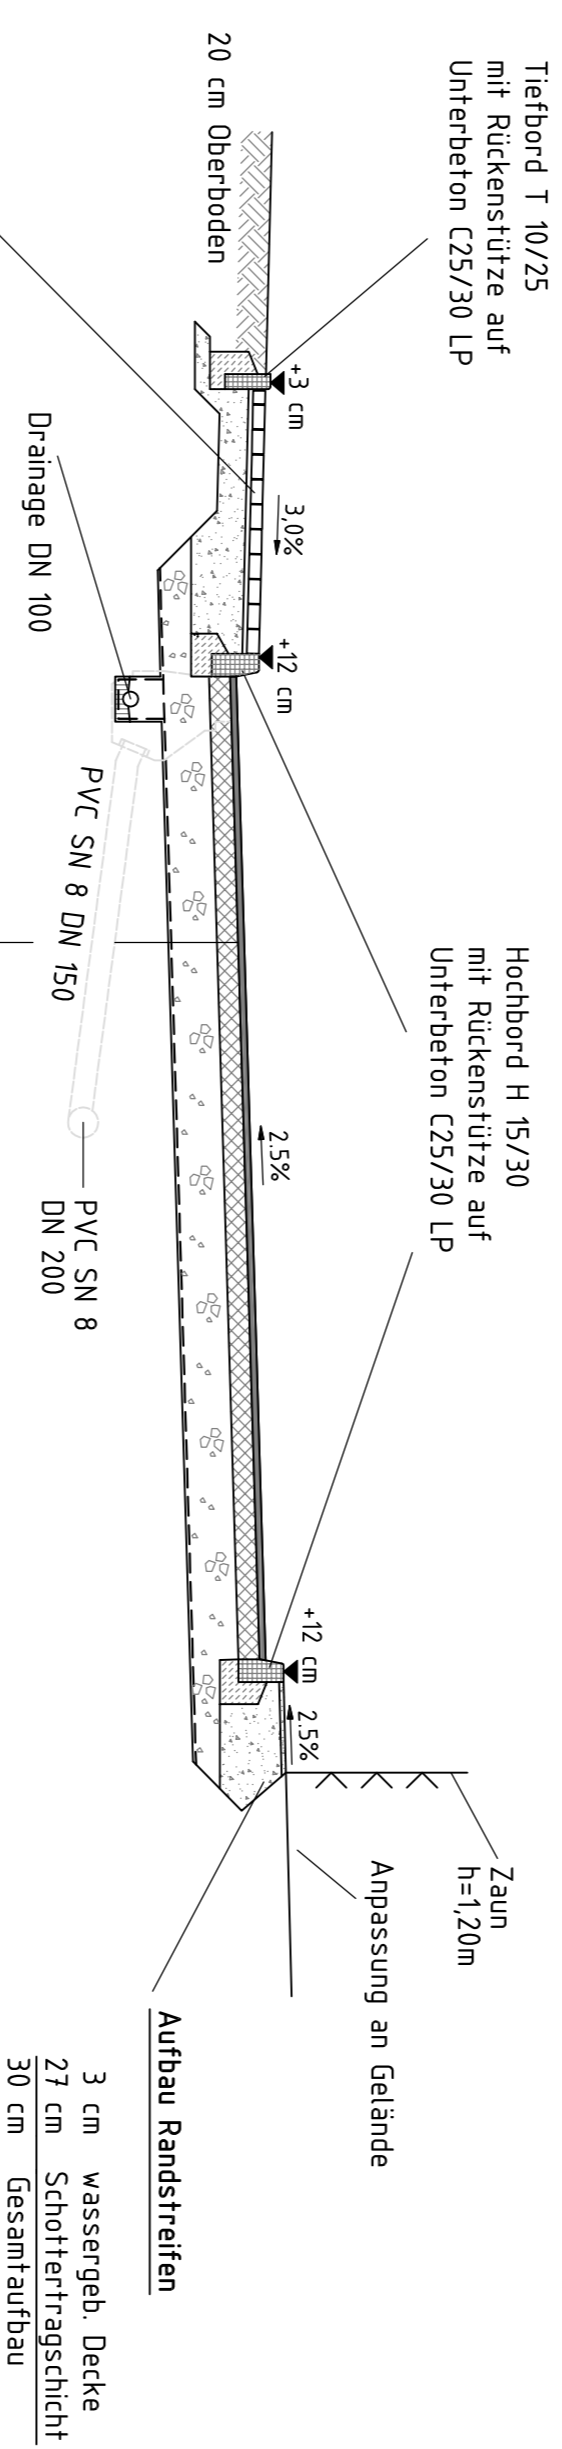


**RQ 5.1**  
 Rückwärtige Erschließung Keplerstraße/ASB-Zufahrt  
 Abschnitt Keplerstr. bis Zufahrt Fa. Görler  
 Station 0 + 018,00

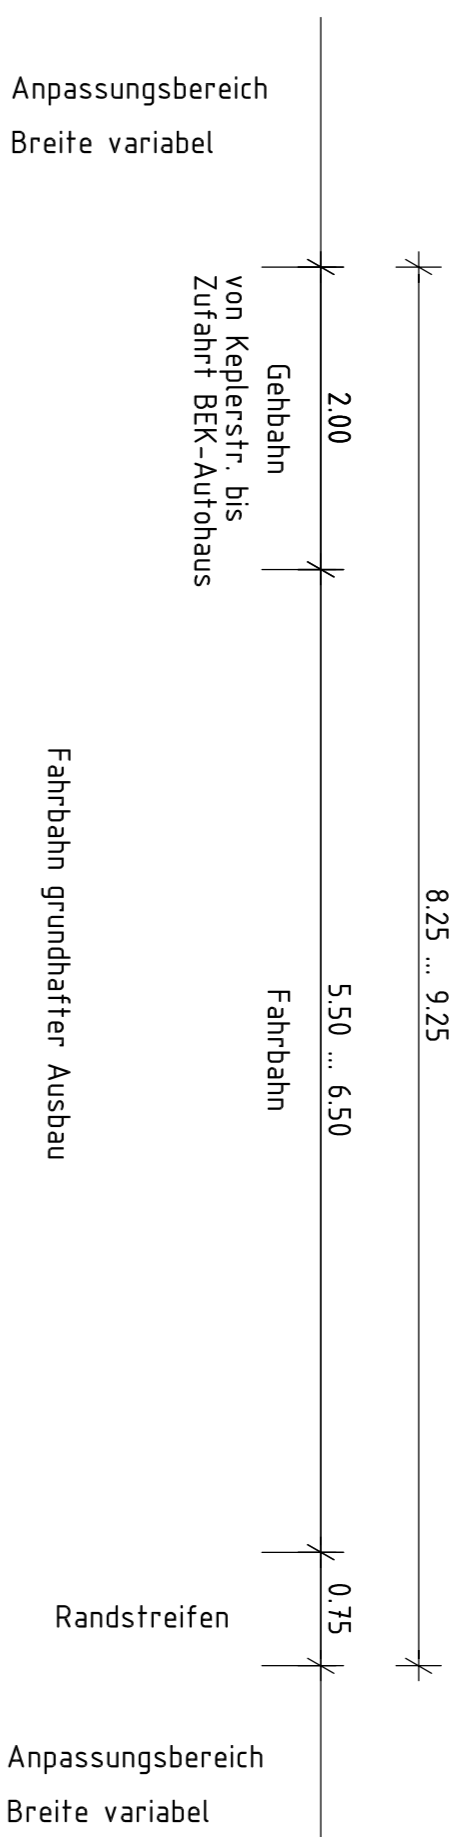



- Aufbau Gehbahn**
- 8 cm Betonpflaster
  - 3 cm Splitt
  - 19 cm Schottertragschicht
  - 30 cm Gesamtaufbau

- Aufbau Fahrbahn BKL IV**
- 4 cm Asphaltdeckschicht
  - 14 cm Asphalttragschicht
  - 32 cm Frostschuttschicht
  - 1 Lage Geotextil
  - 50 cm Gesamtaufbau

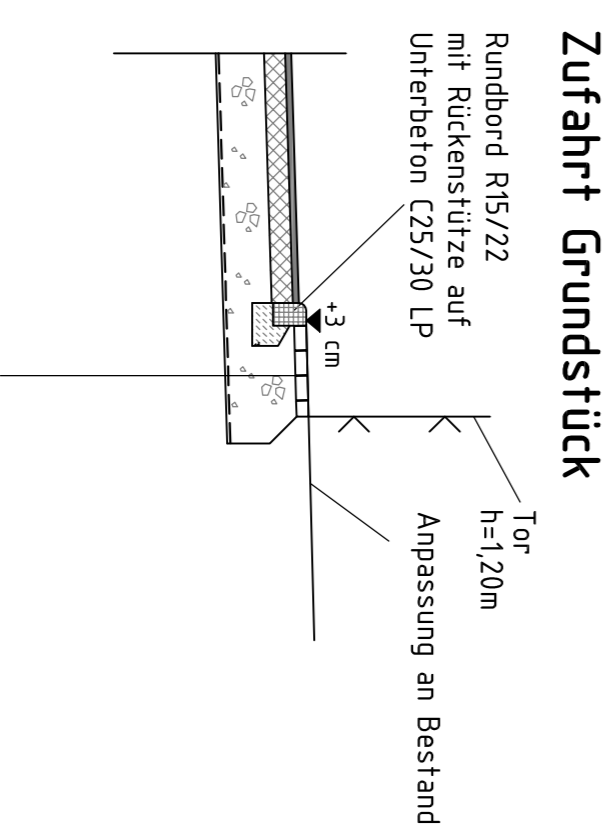

- Aufbau Zufahrt Grundstück BKL V**
- 8 cm Betonpflaster
  - 3 cm Splitt
  - 39 cm Frostschuttschicht
  - 1 Lage Geotextil
  - 50 cm Gesamtaufbau

**RQ 5.2**  
 Rückwärtige Erschließung Keplerstraße/ASB-Zufahrt,  
 Abschnitt Zufahrt Fa. Görler bis ASB-Zufahrt  
 Station 0+170,00

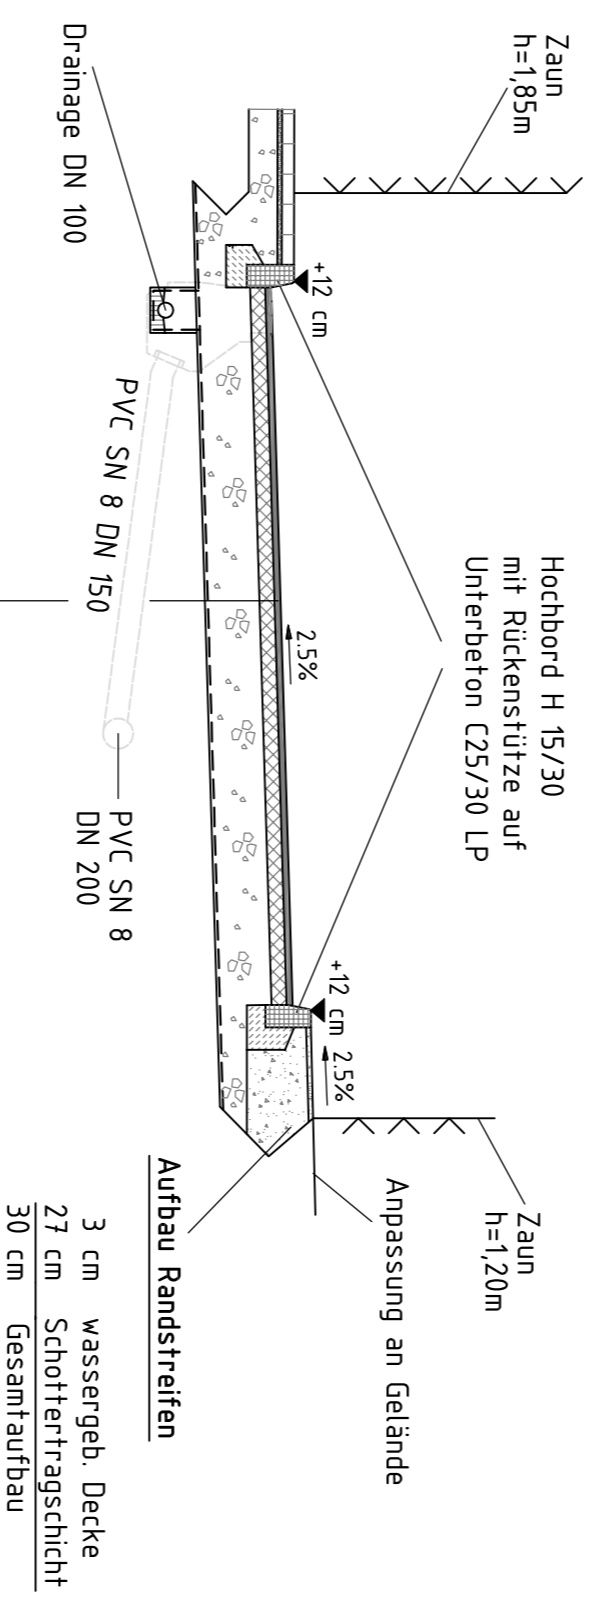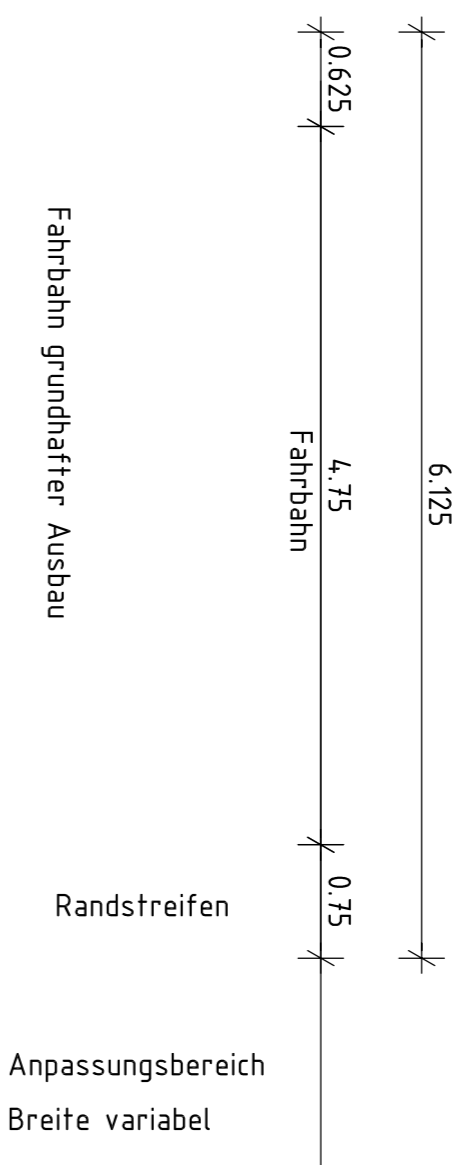

- Aufbau Verkehrsinsel**
- 8 cm Betonpflaster
  - 3 cm Splitt
  - 19 cm Schottertragschicht
  - 30 cm Gesamtaufbau

- Aufbau Fahrbahn BKL V**
- 4 cm Asphaltdeckschicht
  - 10 cm Asphalttragschicht
  - 36 cm Frostschuttschicht
  - 1 Lage Geotextil
  - 50 cm Gesamtaufbau

<p><b>TA 2.2 Heinrichsbrücke bis Gleisdreieck Wiesestraße</b>                  Höhensystem NHN (Höhenstatus 160)</p>	
<p>Mahnmetrager</p> <p>geprüft: _____ Datum: _____</p> <p>Unterschrift: _____</p>	<p>Mahnmetrager</p> <p>geprüft: _____ Datum: _____</p> <p>Unterschrift: _____</p>
<p><b>Gerger Verkehrsbetrieb GmbH</b>                  Ein Unternehmen der Stadtwerke Gera AG                  Zeitzeigerstraße 3                  07551 Gera                  Telefon: (0365) 7390-0                  Telefax: (0365) 7390-739</p>	
<p><b>ifm MANAGEMENT</b>                  Ingenieurbüro für Projektmanagement mbH                  Zeitzeigerstr. 3 - 07551 Gera                  www.ifm-management.de                  Tel. 0365 73 90 425                  Fax 0365 73 90 424</p>	
<p><b>Ingenieurbüro Claub</b>                  STRASSEN- UND TIEFBAU • PLANUNG UND BAUÜBERWACHUNG                  Liebknecht - Herrmann - Straße 2 • 07548 Gera                  Tel. (0365) 800494/16 und 7732709                  Fax (0365) 8009315 • E-Mail: info@claub.de</p>	
<p><b>Planfeststellung</b></p> <p>Baunahme mit Entwurfzeichnung</p> <p>Stadtbahnprogramm Gera</p> <p>TA 2.2 Heinrichsbrücke bis Gleisdreieck Wiesestraße</p> <p>Blattinhalt:                  Regelquerschnitt 5.1, 5.2                  Rückwärtige Erschließung Keplerstraße/ ASB-Zufahrt</p> <p>Mahnmetrager:                  Gerger Verkehrsbetrieb GmbH</p>	<p>gezeichnet: 12.08.2011 Blatt: 7</p> <p>geprüft: 12.08.2011 gez. Claub</p> <p>Datum: 12.08.2011 Zeichen: Claub</p> <p>Unterlage Nr.: 6</p> <p>Blatt-Nr.: 7</p> <p>Reg.-Nr.: _____</p> <p>Malslab.: 1 : 50</p> <p>Genehmigt: _____</p> <p>Zeich.-Nr.: IBC-4-223-S-R-07-0</p> <p>Gera, den _____</p> <p>Udo Grotzke                  Geschäftsführer</p>