


Wiesestraße - Bauabschnittsbildung

Bauabschnittsbildung

Achtung! Die Stationsangaben beziehen sich auf die Stationierung des Westgleises.

Abschnitt	Zeitphase	Neubau von Station bis Station	Länge	Verschwenkung ca. von Station bis Station	örtlicher Bezug Hausnummer
BA1	1	0,0+5 0,3+5	300 m	0,0-30 0,3+40	An der Spielwiese 6 bis Wiesestraße 44
BA2	2	0,3+5 0,6+5	300 m	0,2+70 0,6+40	Wiesestraße 44 bis 74
BA3	1	0,6+5 0,9+5	300 m	0,5+70 0,9+60	Wiesestraße 74 bis 110/112
BA4	2	0,9+5 1,1+85	280 m	0,8+65 1,2+35	Wiesestraße 110/112 bis 144
BA5	3	1,1+85 1,5+30	345 m	1,1+45 1,5+75	Wiesestraße 144 bis 182 (137/139)
BA6	2	1,5+30 1,8+80	350 m	1,4+80 1,9+15	Wiesestraße 137/139 bis 179
BA7	3	1,8+80 2,1+74	294 m	1,8+30 2,2+10	Wiesestraße 179 bis 217 (250)
BA8	1/2	2,1+74	Gleisdreieck in 3 Phasen		
RWE	1	Rückwärtige Erschließung			

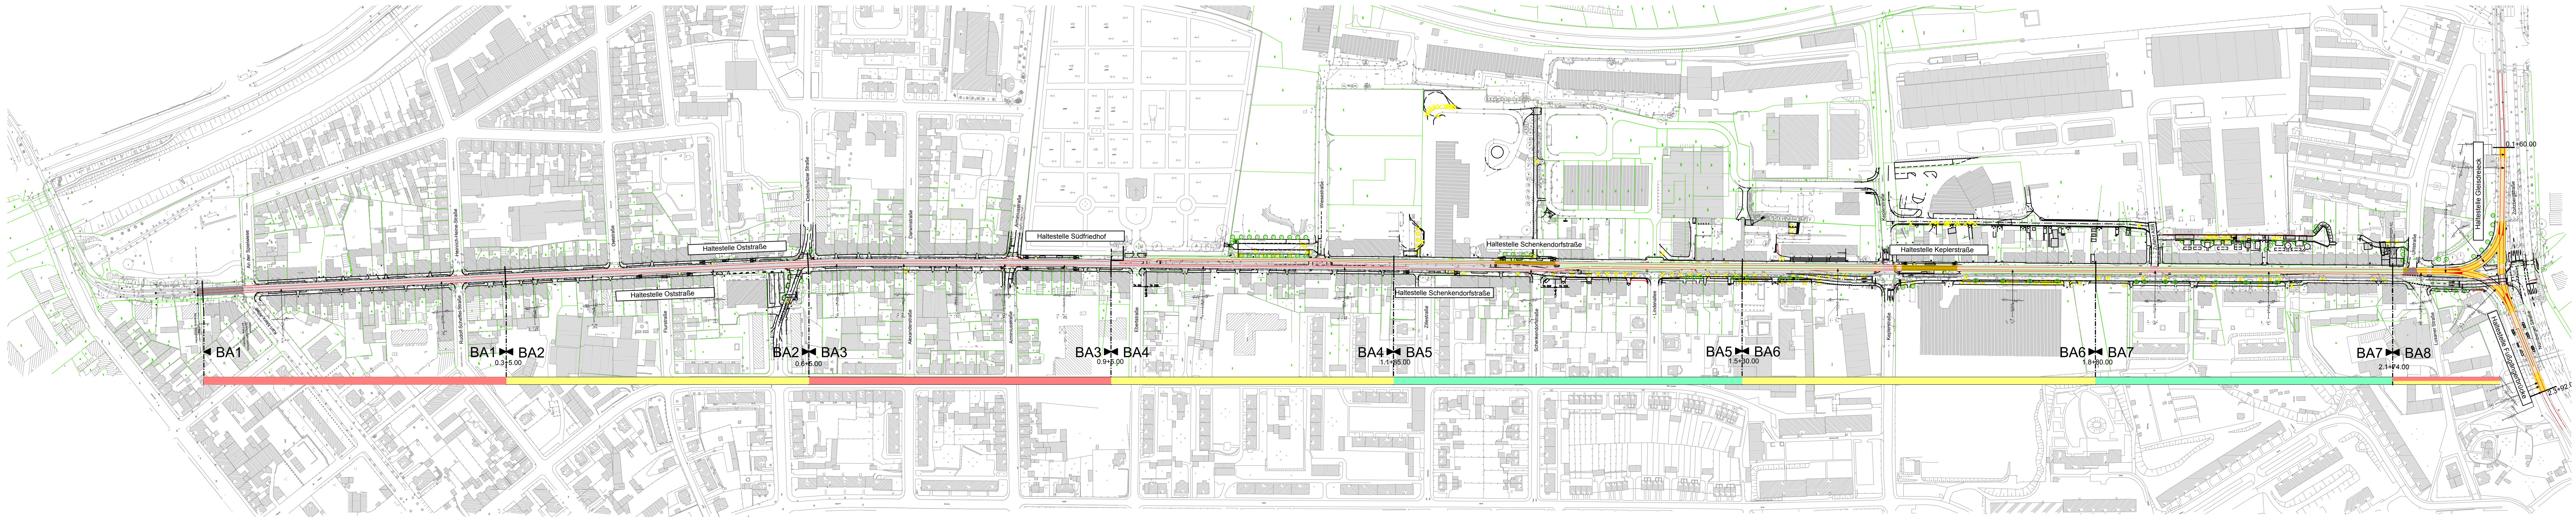

A	Legende Bauabschnittsbildung geändert	30.09.2011	Kritschil
U	Auf der Axtanzug	Datum	Name

Maßnahmeführer: **Gerger Verkehrsbetrieb GmbH**
 Ein Unternehmen der Stadtwerke Gera AG
 Zoltbergstraße 3, 07551 Gera
 Telefon: 0365 73 90 424, Telefax: 0365 73 90 424

Generalplaner: **ifp MANAGEMENT**
 Ingenieurgesellschaft für Projektmanagement mbH
 Zoltbergstr. 3 - 07551 Gera
 Tel. 0365 73 90 425, Fax 0365 73 90 424

Projektplanung: **ifp MANAGEMENT**
 Ingenieurgesellschaft für Projektmanagement mbH
 Zoltbergstr. 3 - 07551 Gera
 Tel. 0365 73 90 425, Fax 0365 73 90 424

Fachplaner Gleisplanung: **iproplan**
 Planungsgesellschaft mbH
 Scheuerstraße 31, 07618 Gera
 Tel. 0365 351 213, Fax 0365 351 213

Zeichner: **iproplan**
 Datum: 12.08.2011, Zeichner: K. Müller

Planfeststellung
 Bauabschnitt: Stadtbahnprogramm Gera
 TA 2.2 Heinrichsbrücke bis Gleisdreieck Wiesestraße

Blatt-Nr.: 01 a
 Maßstab: 1:2000

Blatt-Nr.: 01 a
 Maßstab: 1:2000

Maßnahmeführer: Gerger Verkehrsbetrieb GmbH
 Genehmigt: J. Gattke, Sachverständiger

Zeichnung: ipp-4-221-G-L-01-a

Formblatt: 105.3 x 22.0